




ДИЖАРТ

с 2002 года

ЗАВОД ГИПСОВОЙ ЛЕПНИНЫ


Рабочий проект № 7180
38000 р.



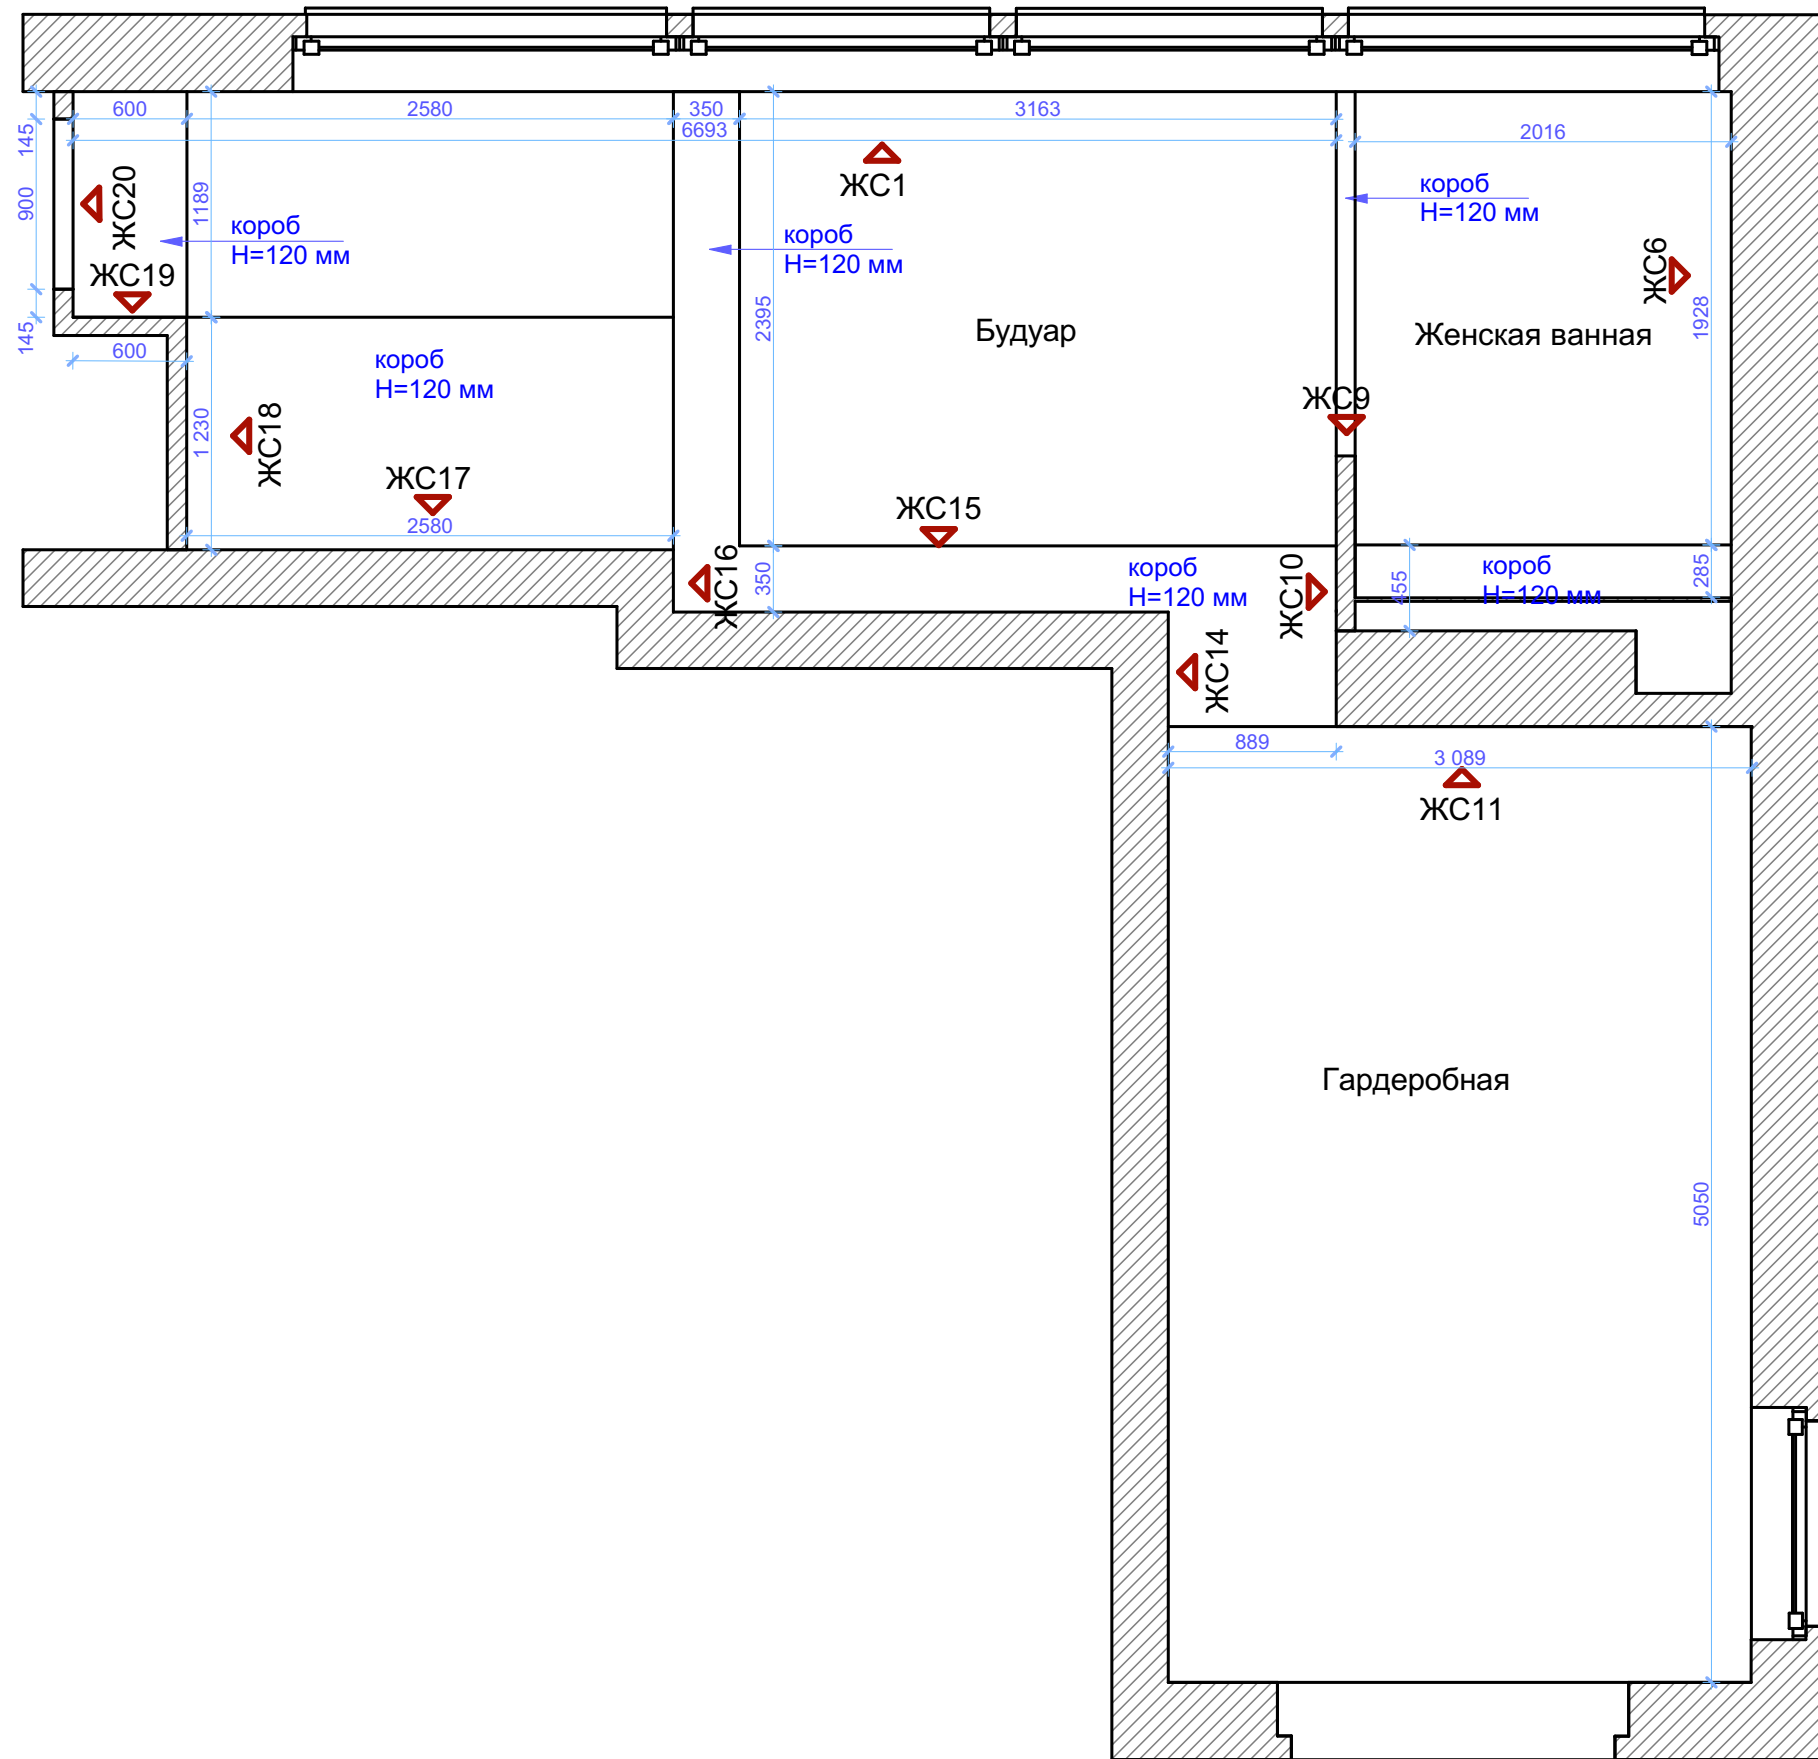


Все размеры указаны в миллиметрах


	ФИО	Подп.	Дата		Стадия	Лист	Листов
Заказчик					РП	2	
Исполнитель				Обмерный план.	М 1:40		
Менеджер							

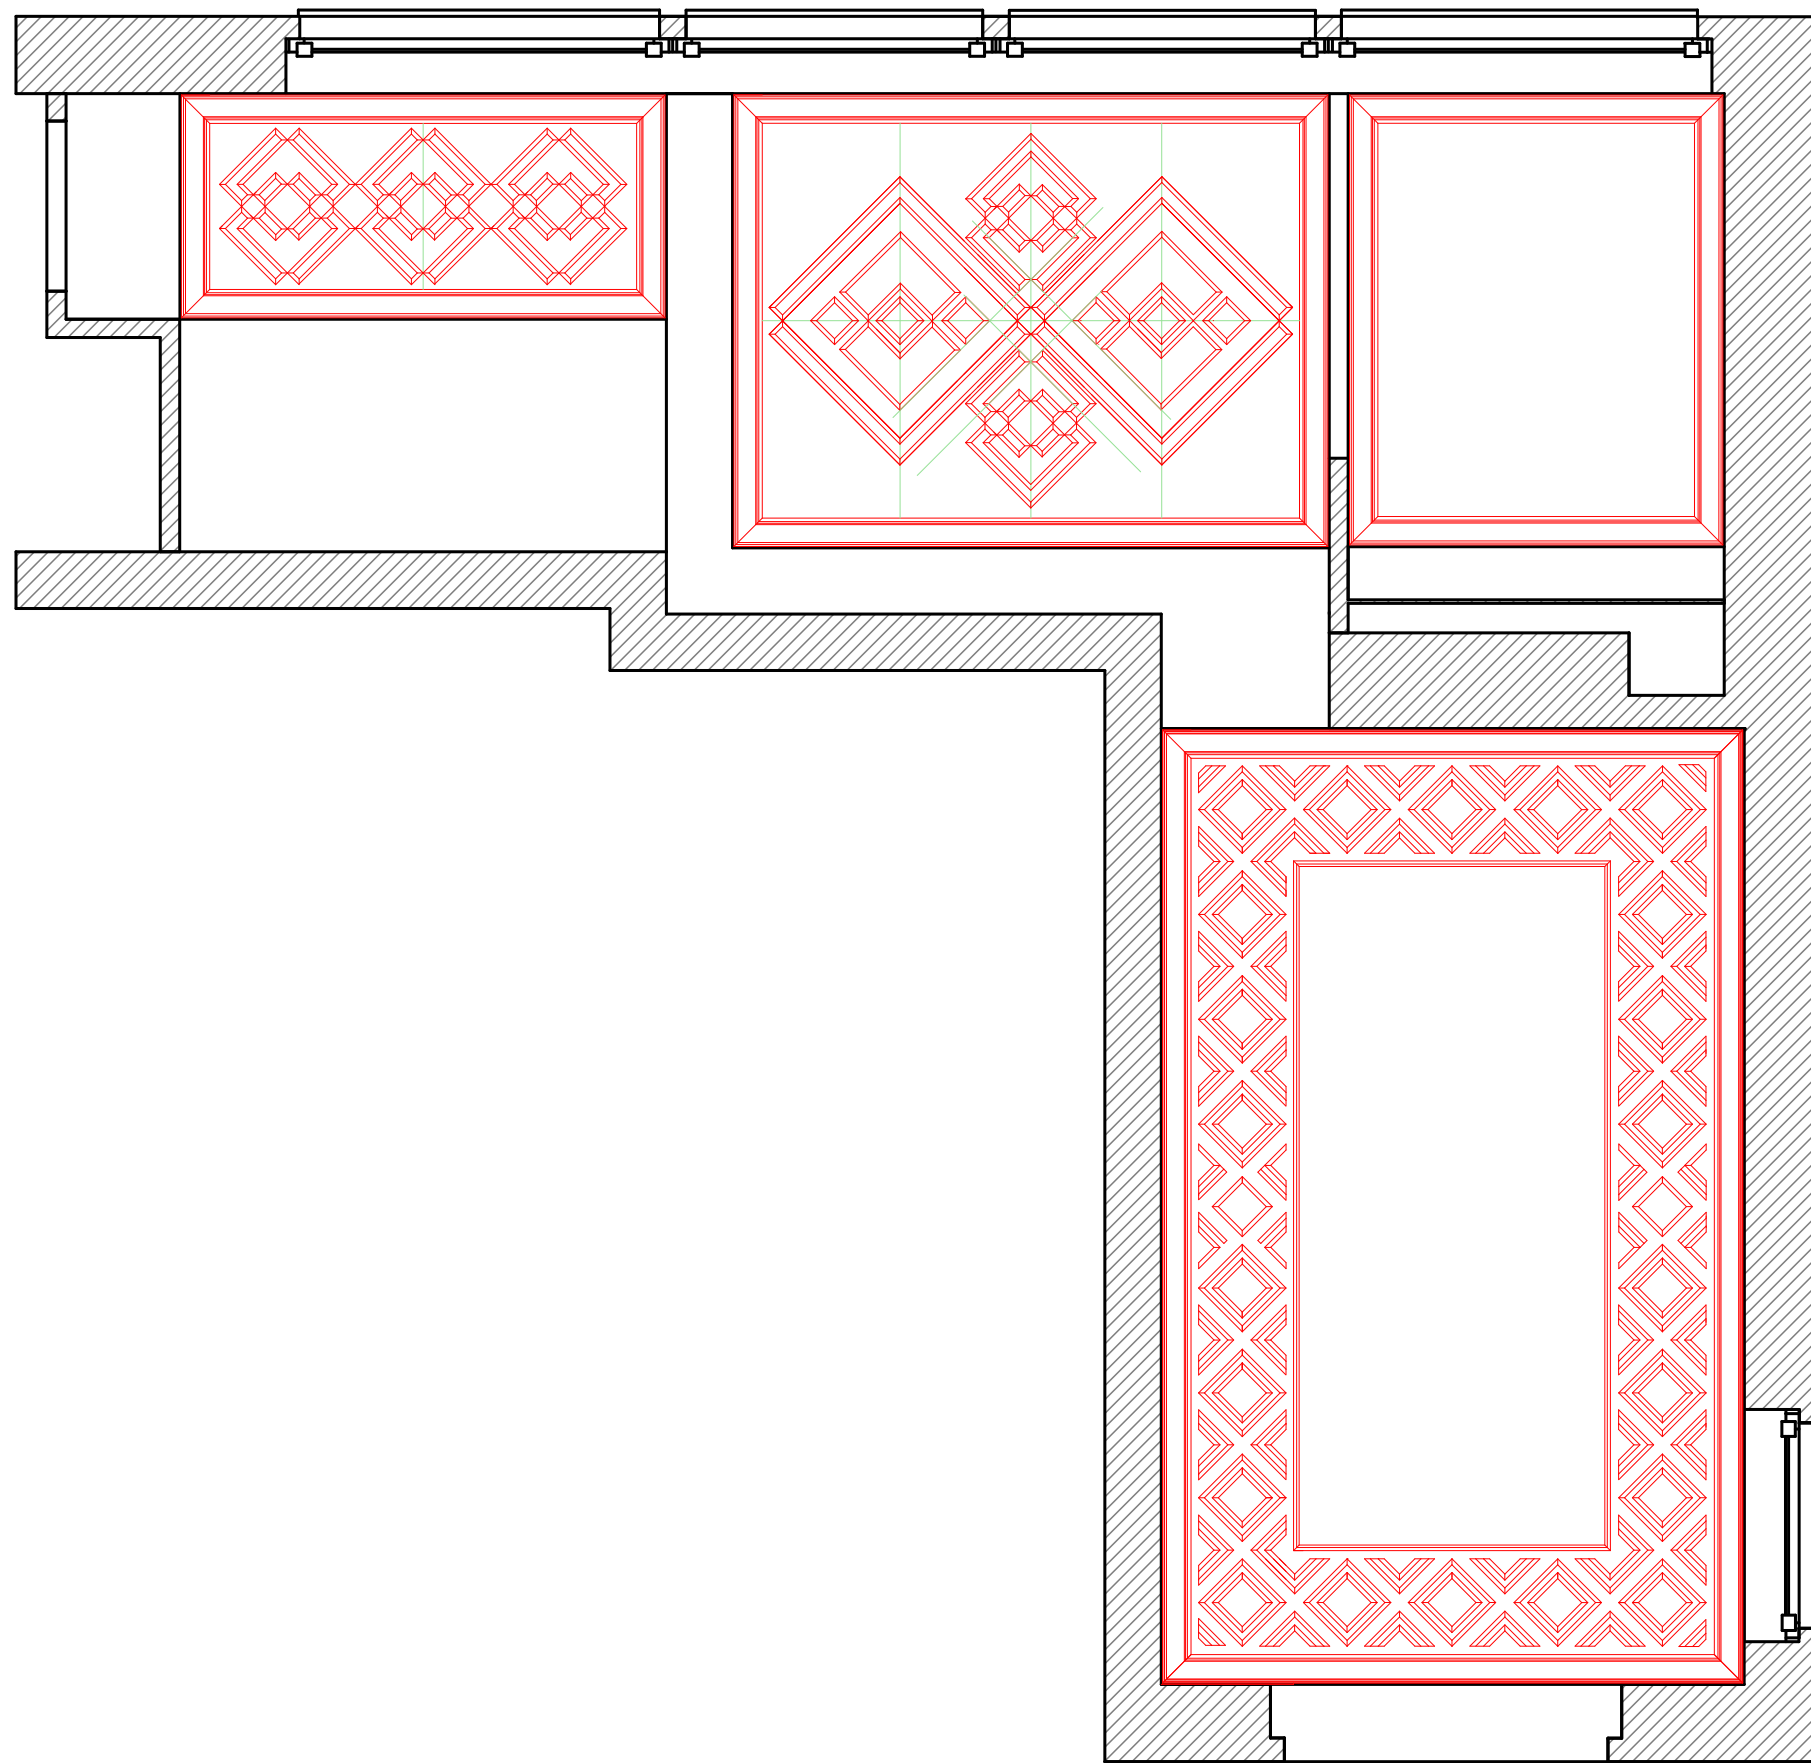


	ФИО	Подп.	Дата	 <p>ДИКАРТ с 2002 ГОДА ЗАВОД ГИПСОВОЙ ЛЕПНИНЫ</p>	Стадия	Лист	Листов
Заказчик					РП	3	
Исполнитель					Потолок. Схема расположения лепнины.		
Менеджер				М 1:40			

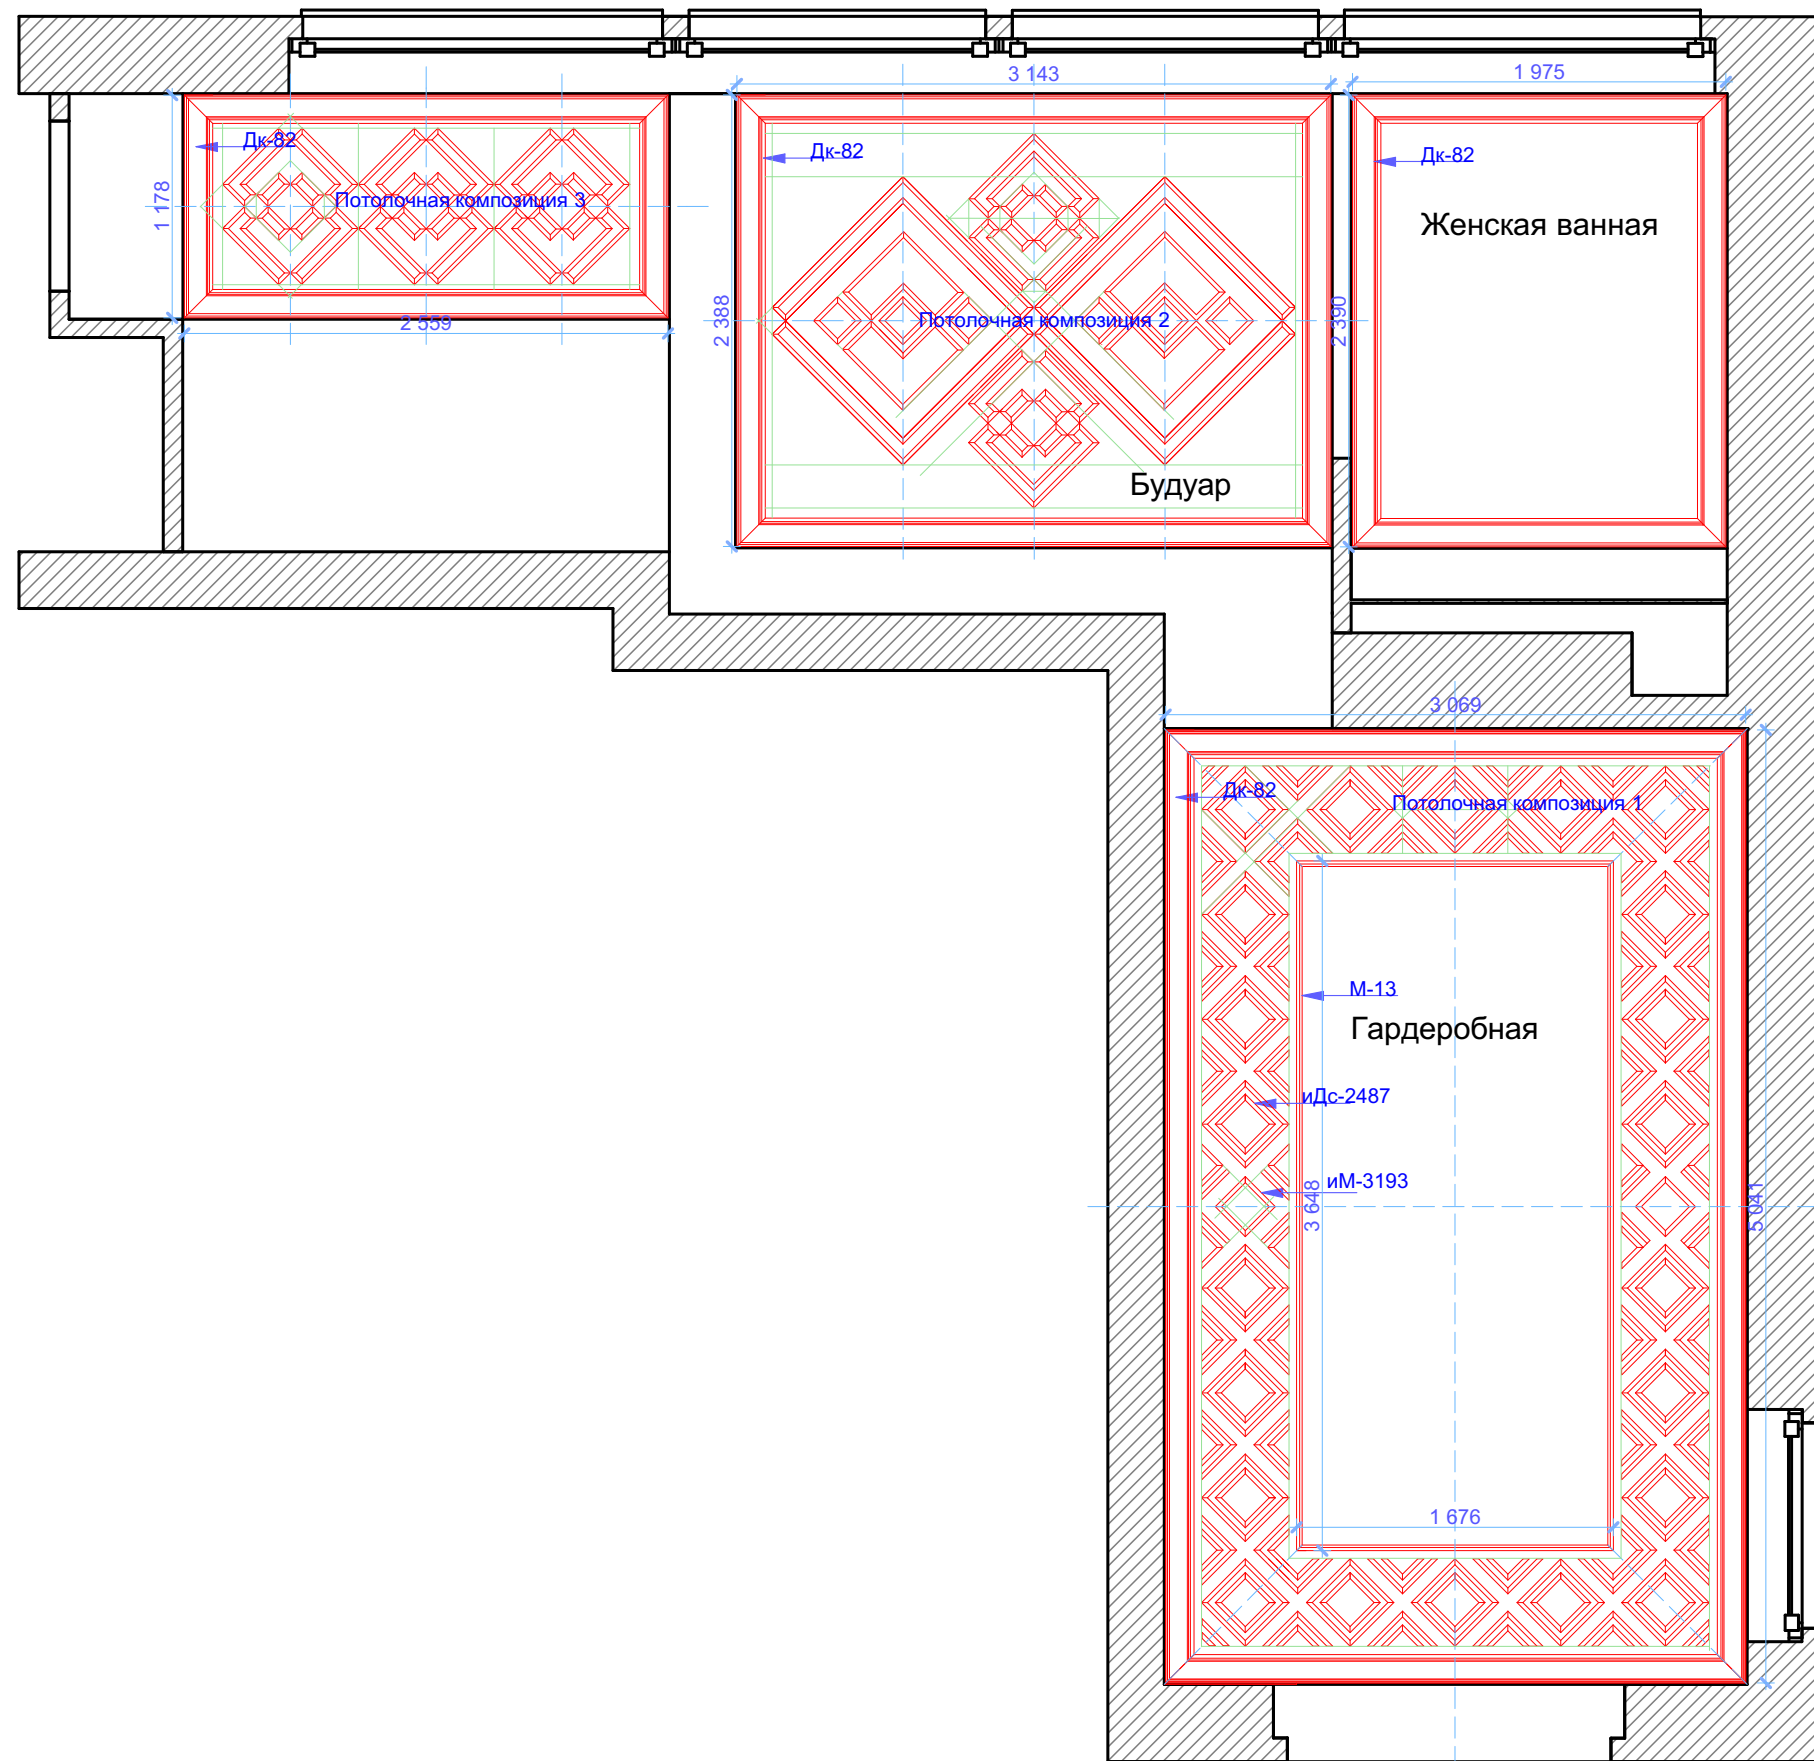


Все размеры указаны в миллиметрах
 М-114 монтировать широкой стороной к средникам

	ФИО	Подп.	Дата	 <small>с 2002 ГОДА ЗАВОД ГИПСОВОЙ ЛЕПНИНЫ</small>	Стадия	Лист	Листов
Заказчик						РП	4
Исполнитель							
Менеджер							
Потолок. Монтажный план.					М 1:40		

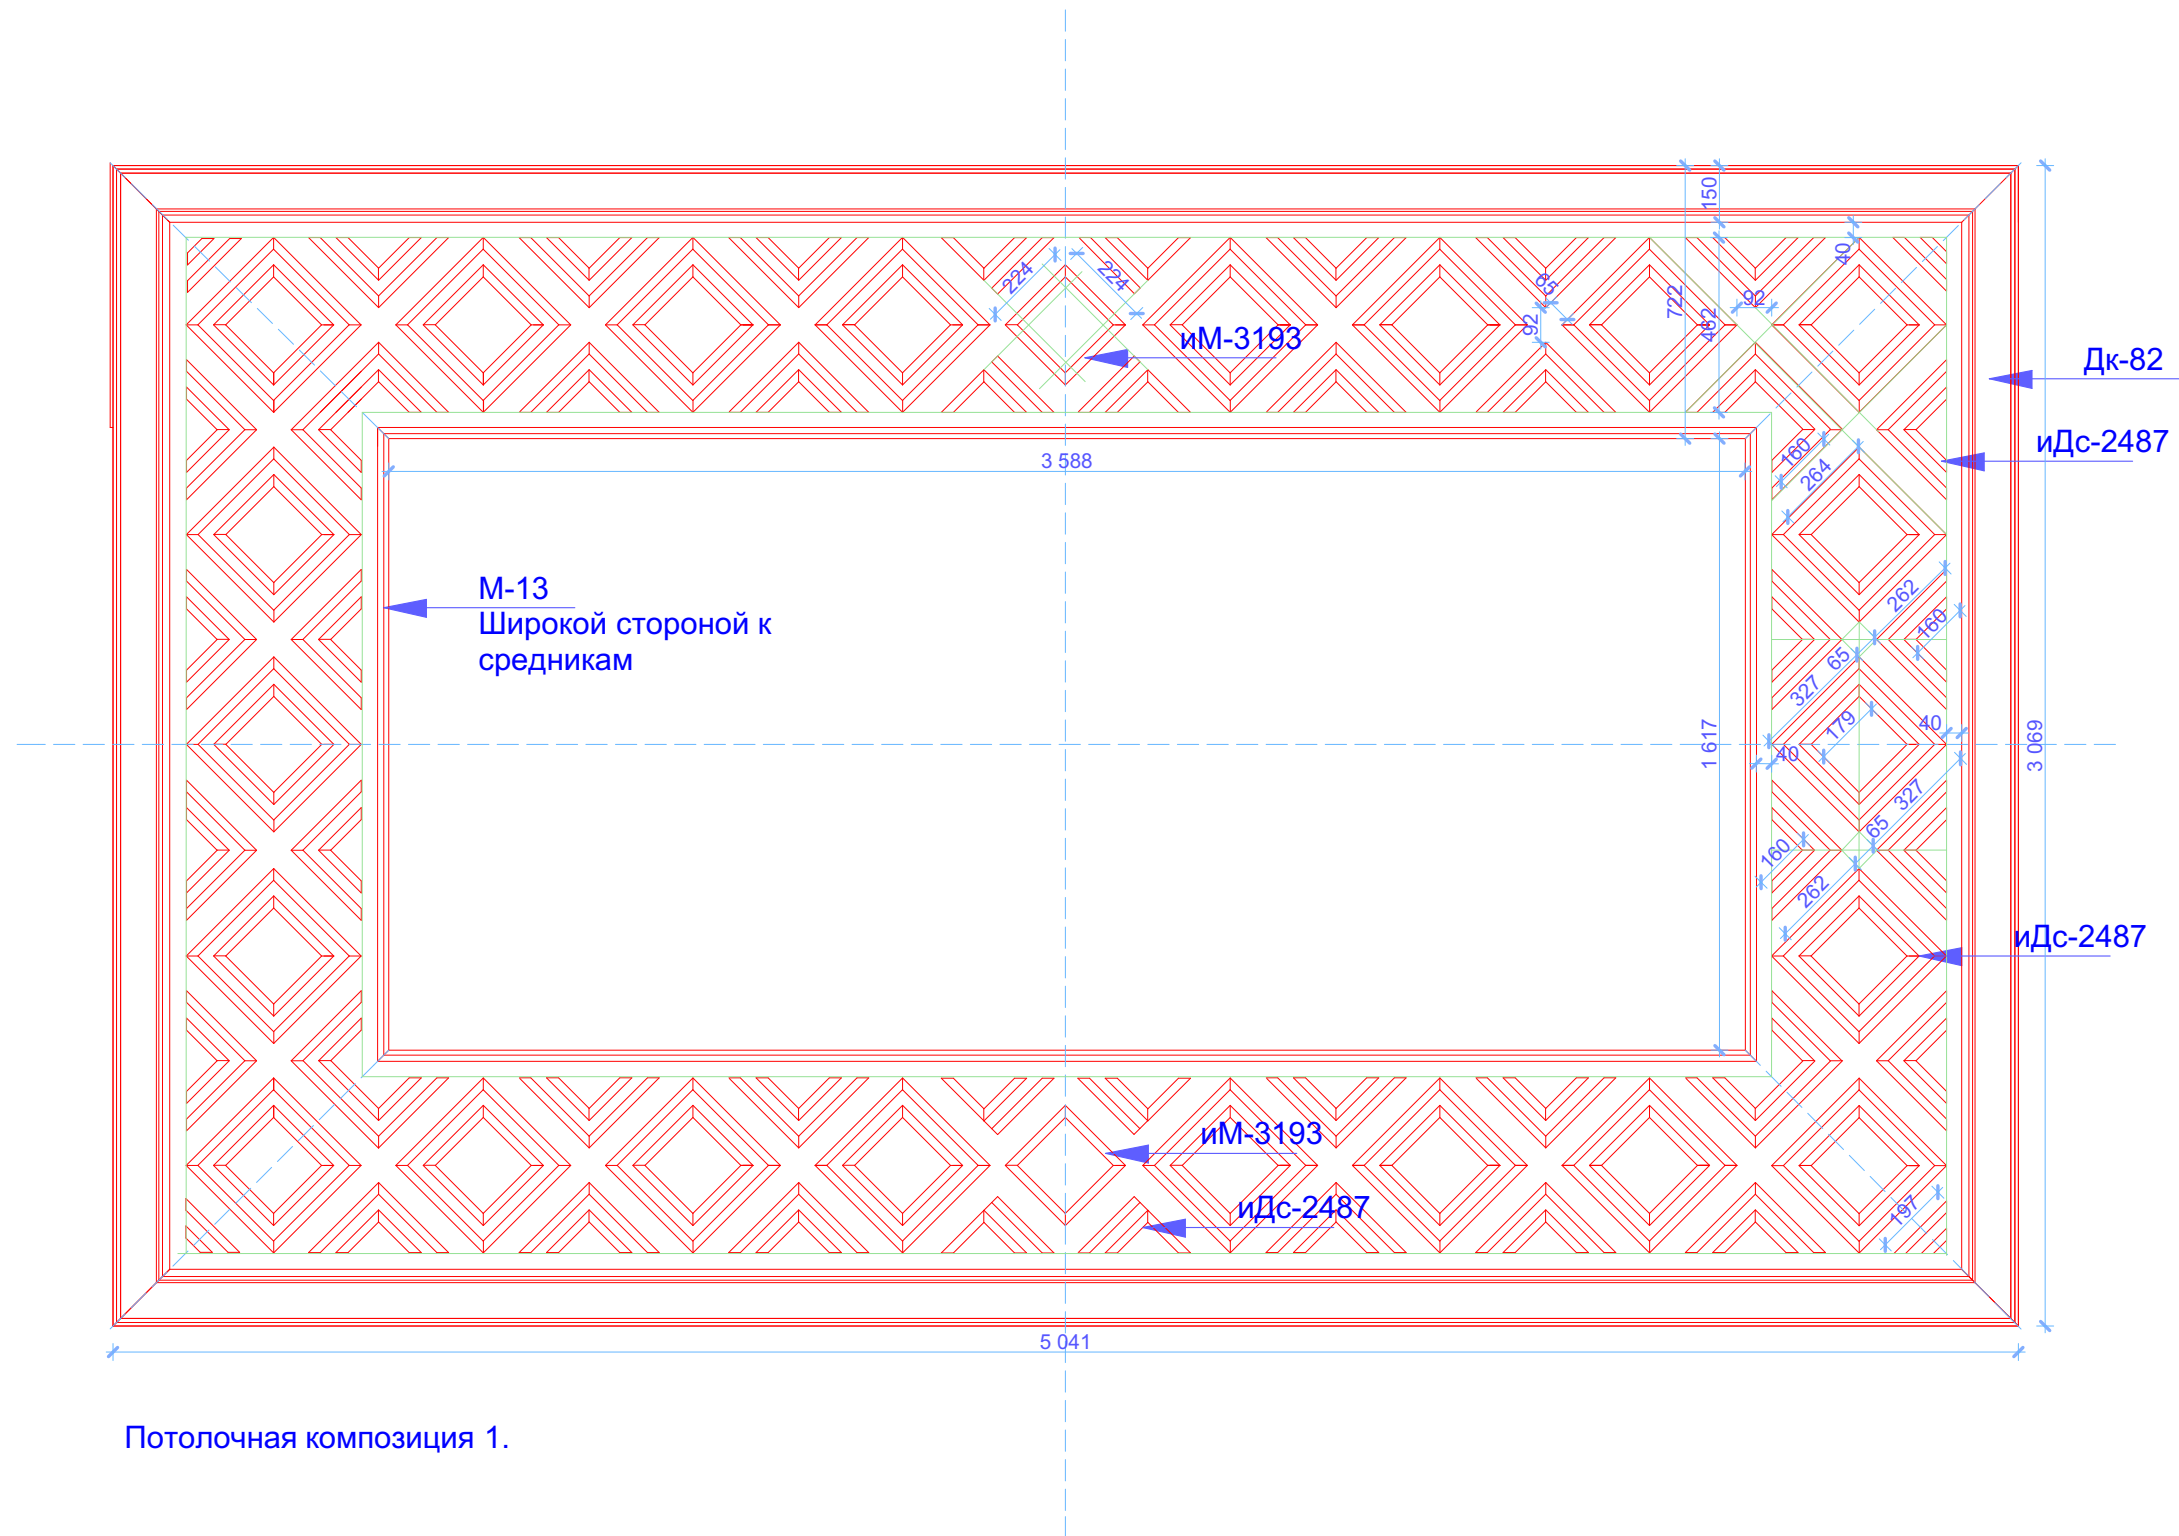

Все размеры указаны в миллиметрах
М-114 монтировать широкой стороной к средникам


	ФИО	Подп.	Дата	 <small>с 2002 ГОДА ЗАВОД ГИПСОВОЙ ЛЕПНИНЫ</small>	Стадия	Лист	Листов
Заказчик						РП	5
Исполнитель				Монтажный план. Гардеробная. Потолочная композиция №1	М 1:20		
Менеджер							

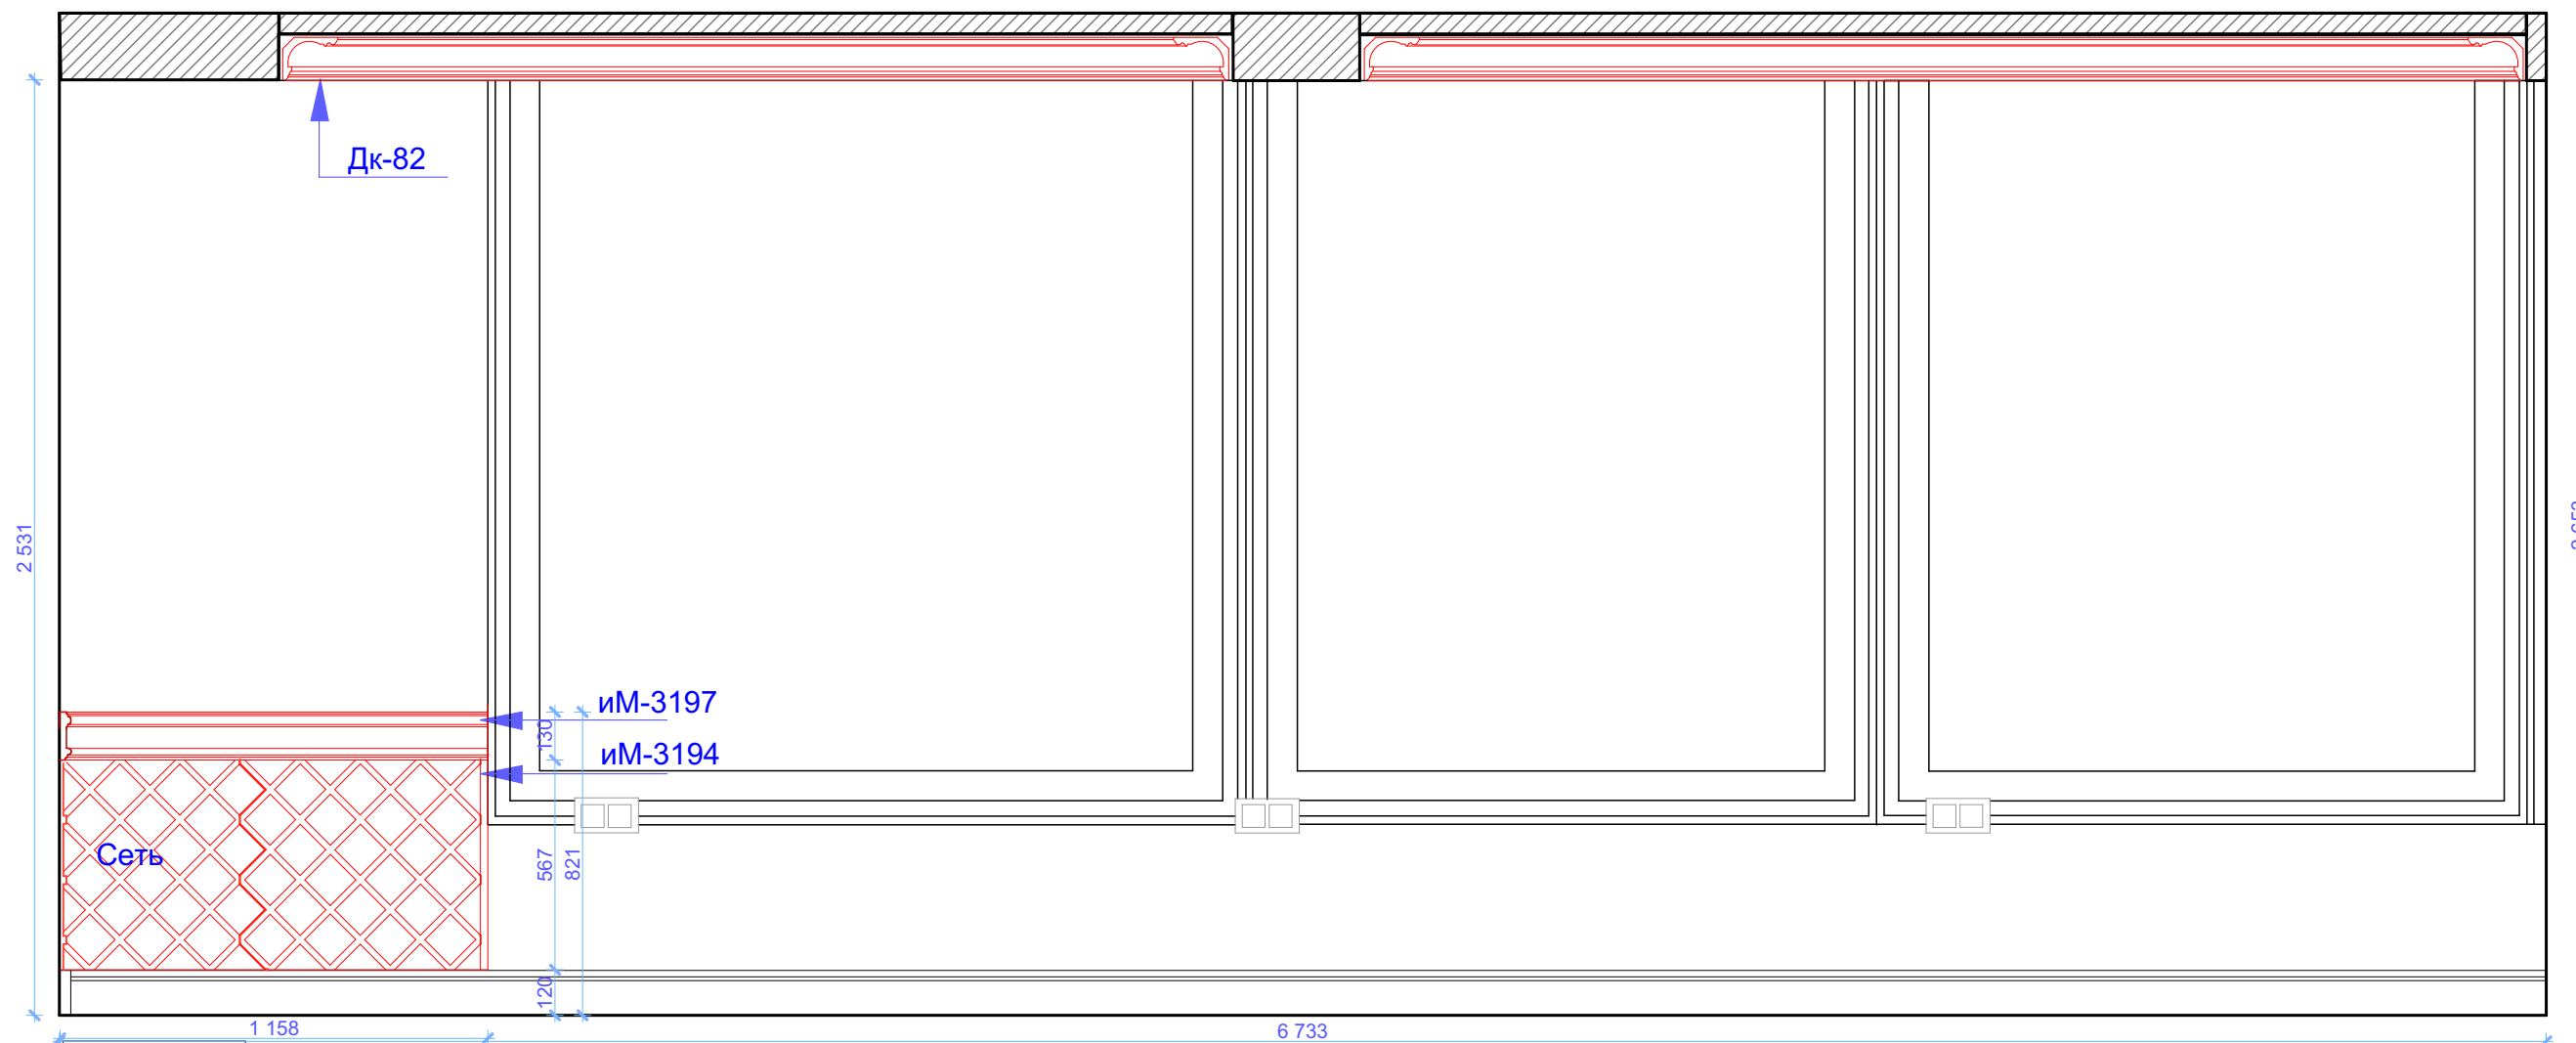

ЖС1

Развертки. Будуар.

схема монтажа 3Д-панелей
Сеть по высоте

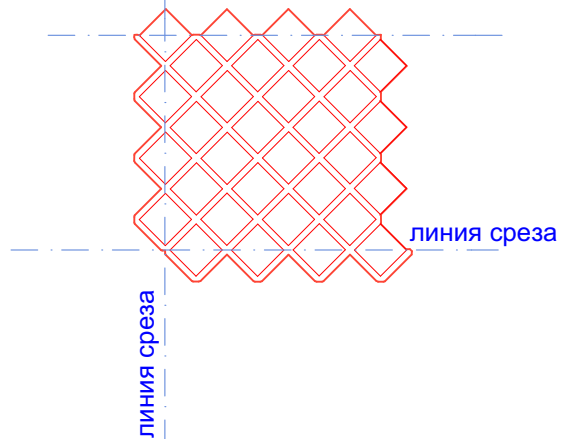

Все размеры указаны в миллиметрах

	ФИО	Подп.	Дата	 <small>с 2002 ГОДА ЗАВОД ГИПСОВОЙ ЛЕПНИНЫ</small>	Стадия	Лист	Листов
Заказчик						РП	8
Исполнитель				Монтажный план. Развертки стен. Будуар. ЖС1	М 1:20		
Менеджер							


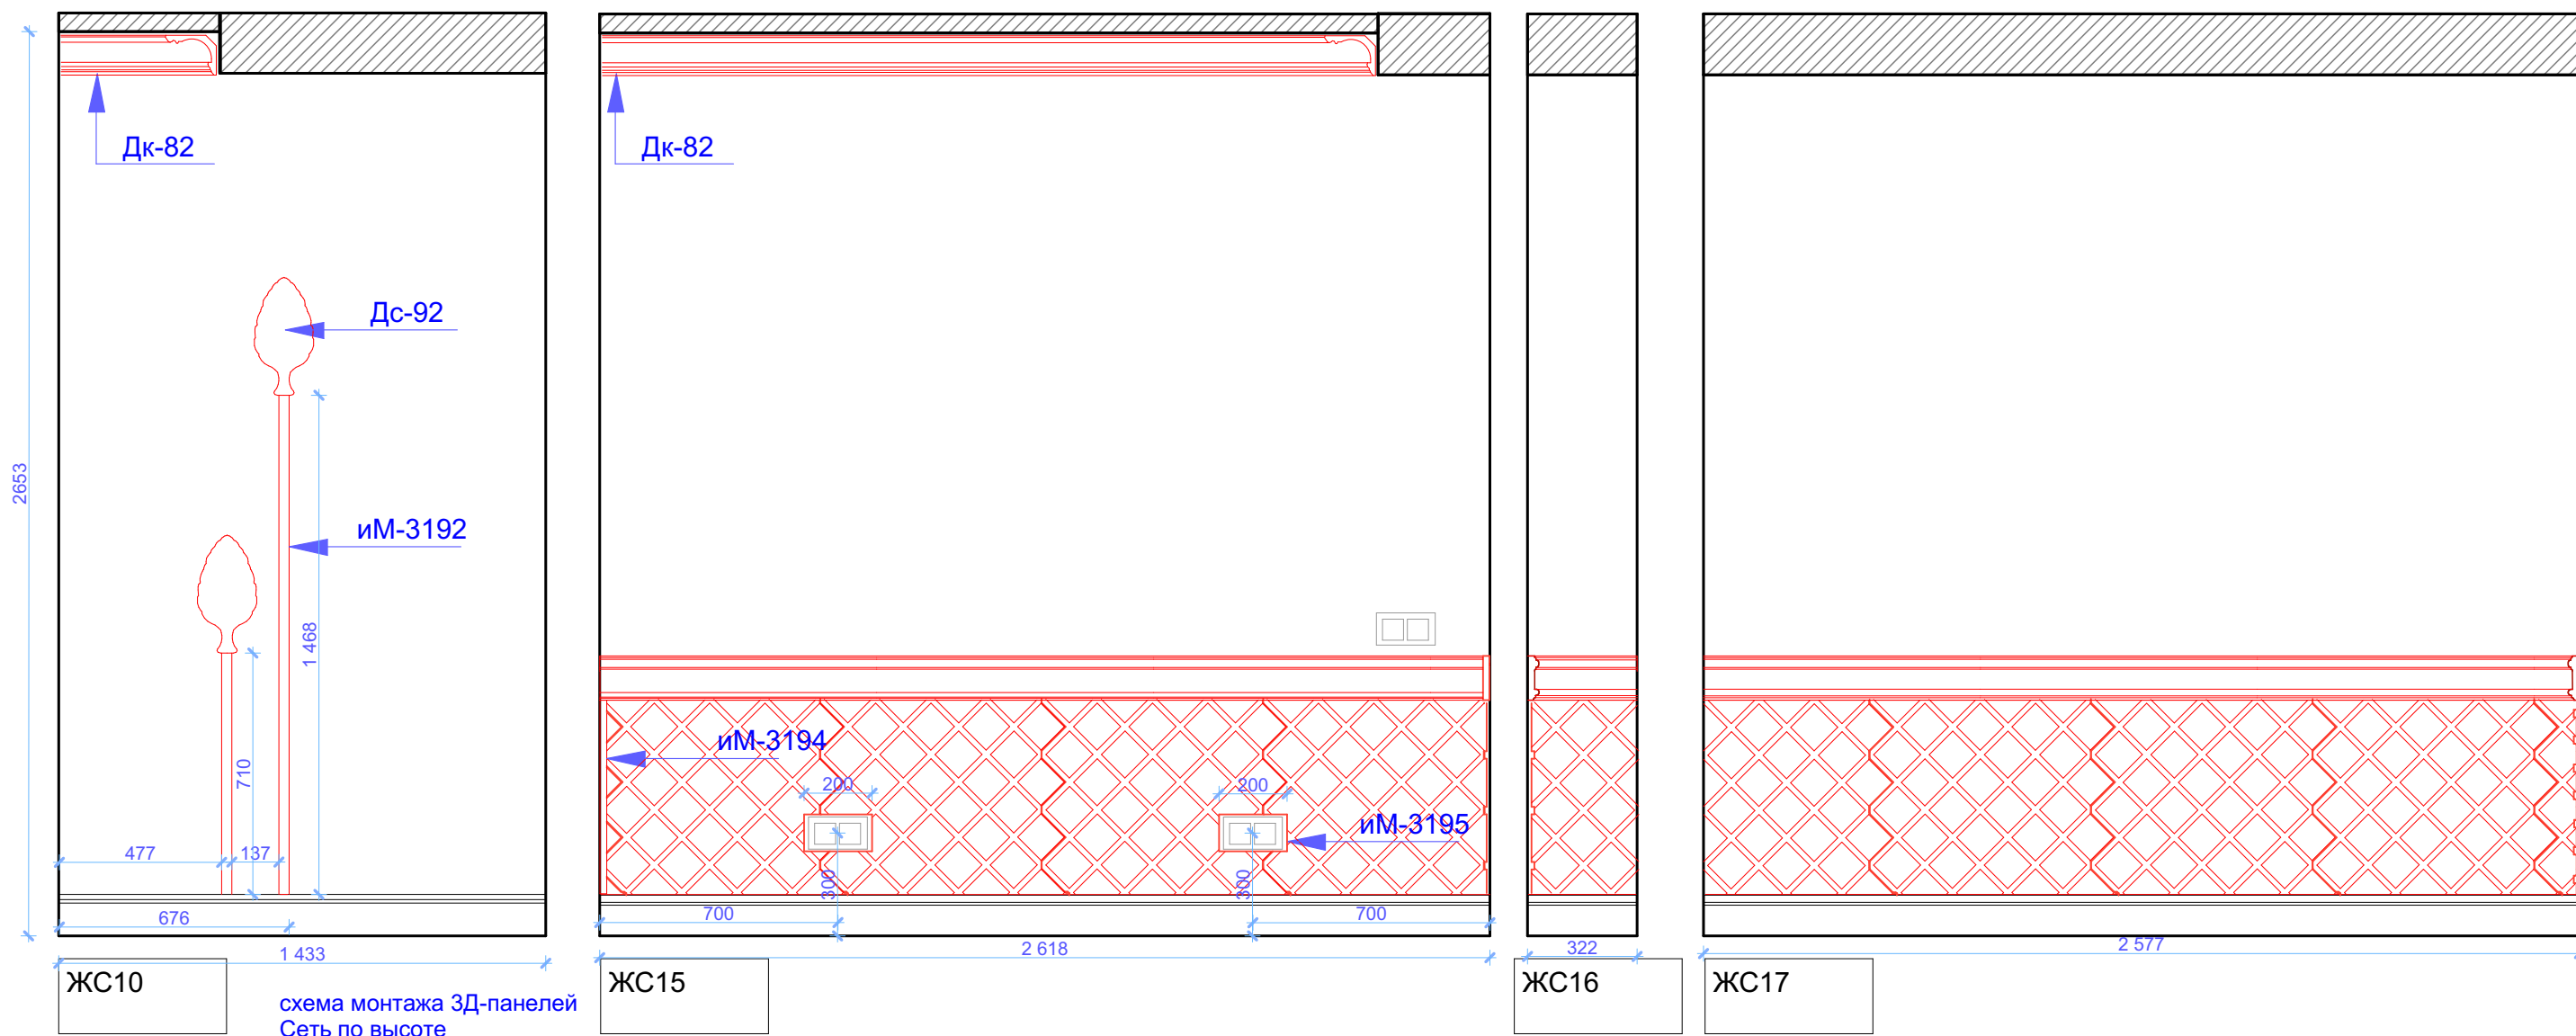


схема монтажа 3Д-панелей
Сеть по высоте

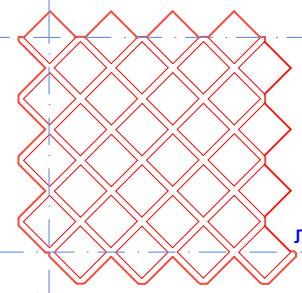


линия среза

линия среза


Все размеры указаны в миллиметрах

	ФИО	Подп.	Дата	 ДИКАРТ С 2002 ГОДА ЗАВОД ГИПСОВОЙ ЛЕПНИНЫ	Стадия	Лист	Листов
Заказчик					РП	9	
Исполнитель					М 1:20		
Менеджер							
				Монтажный план. Развертки стен. Будуар. ЖС10, ЖС15, ЖС16, ЖС17			

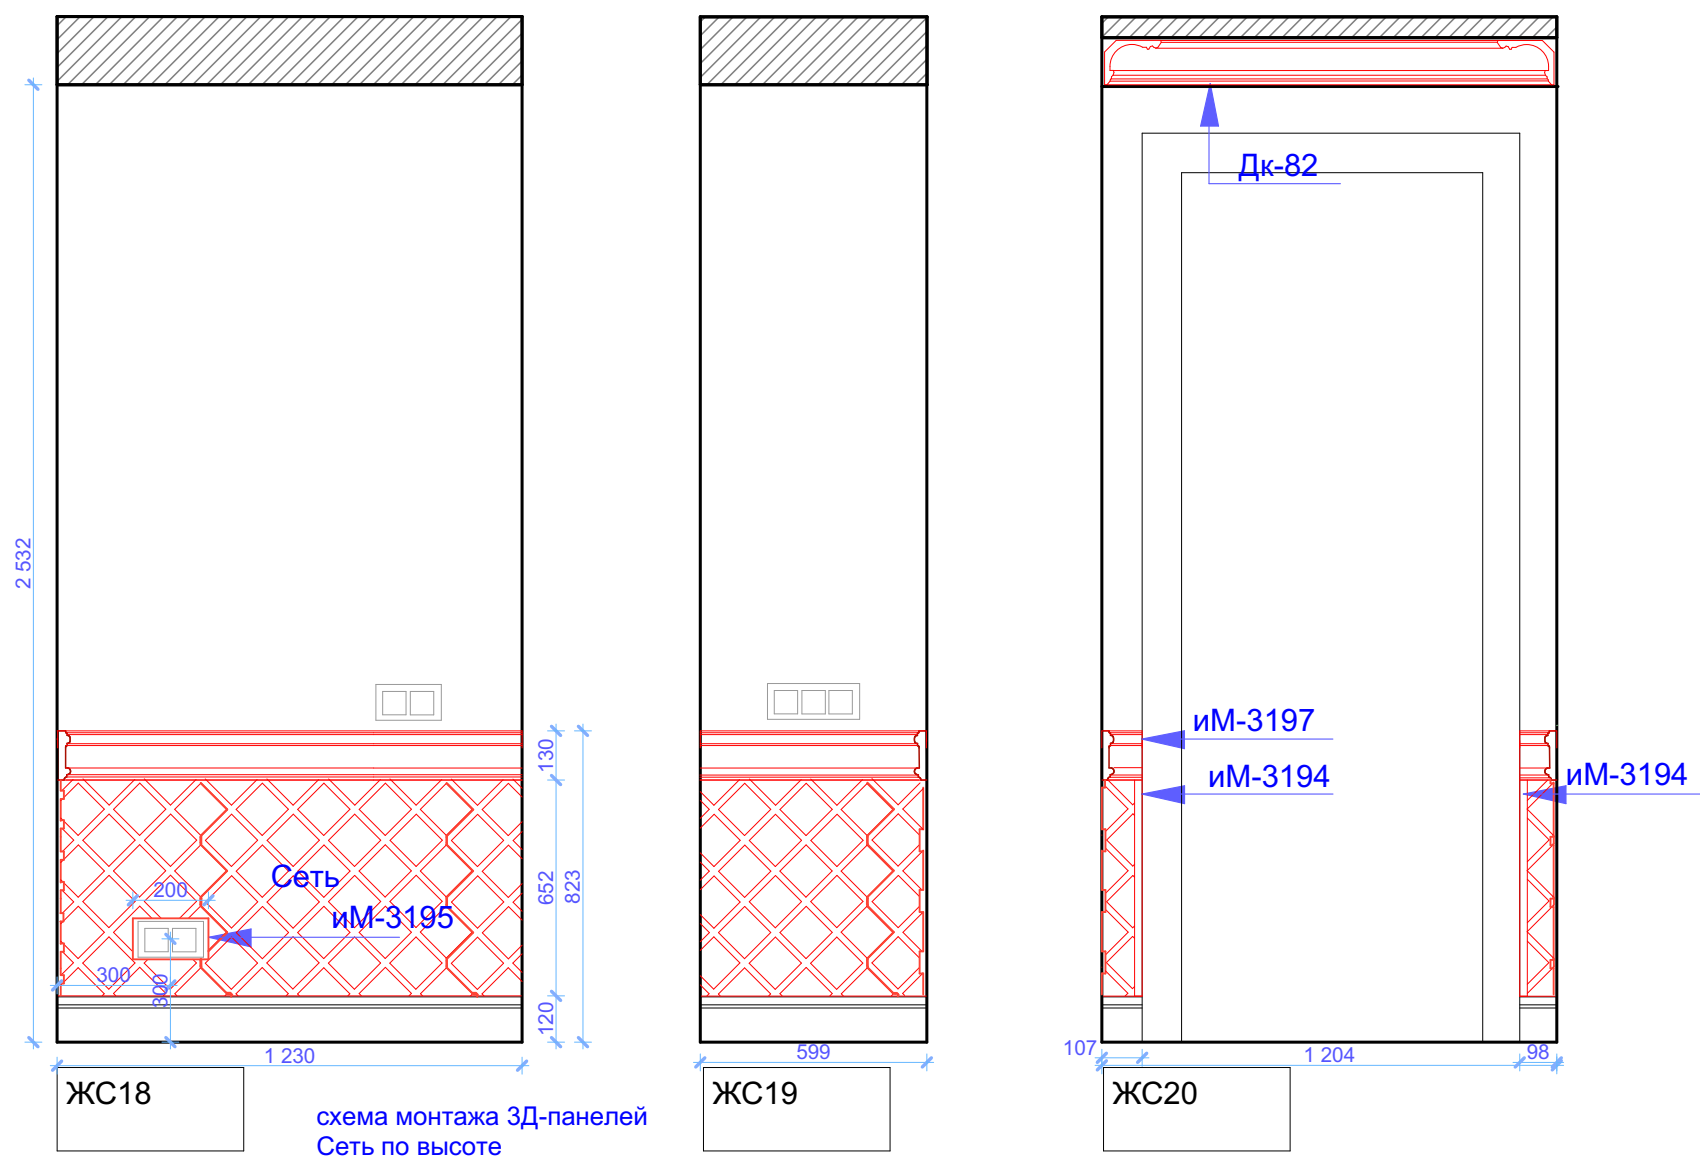



ЖС18
ЖС19
ЖС20

схема монтажа 3Д-панелей
Сеть по высоте

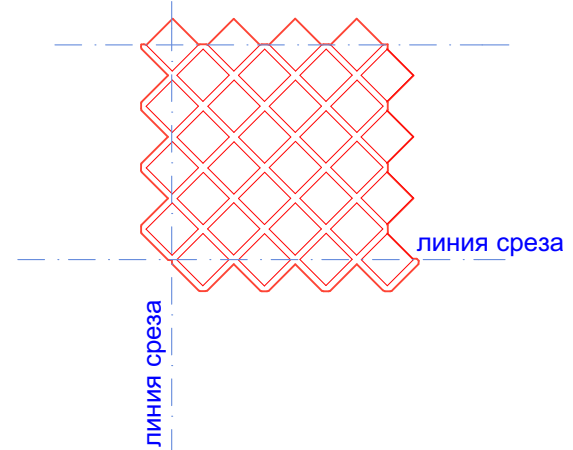

Все размеры указаны в миллиметрах

	ФИО	Подп.	Дата	Стадия	Лист	Листов
Заказчик				РП	10	
Исполнитель				<p>ДИКАРТ с 2002 ГОДА ЗАВОД ГИПСОВОЙ ЛЕПНИНЫ</p> <p>Монтажный план. Развертки стен. Будуар. ЖС18, ЖС19, ЖС20</p>		
Менеджер						
				М 1:20		

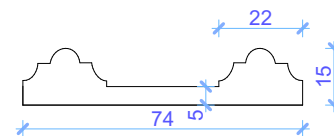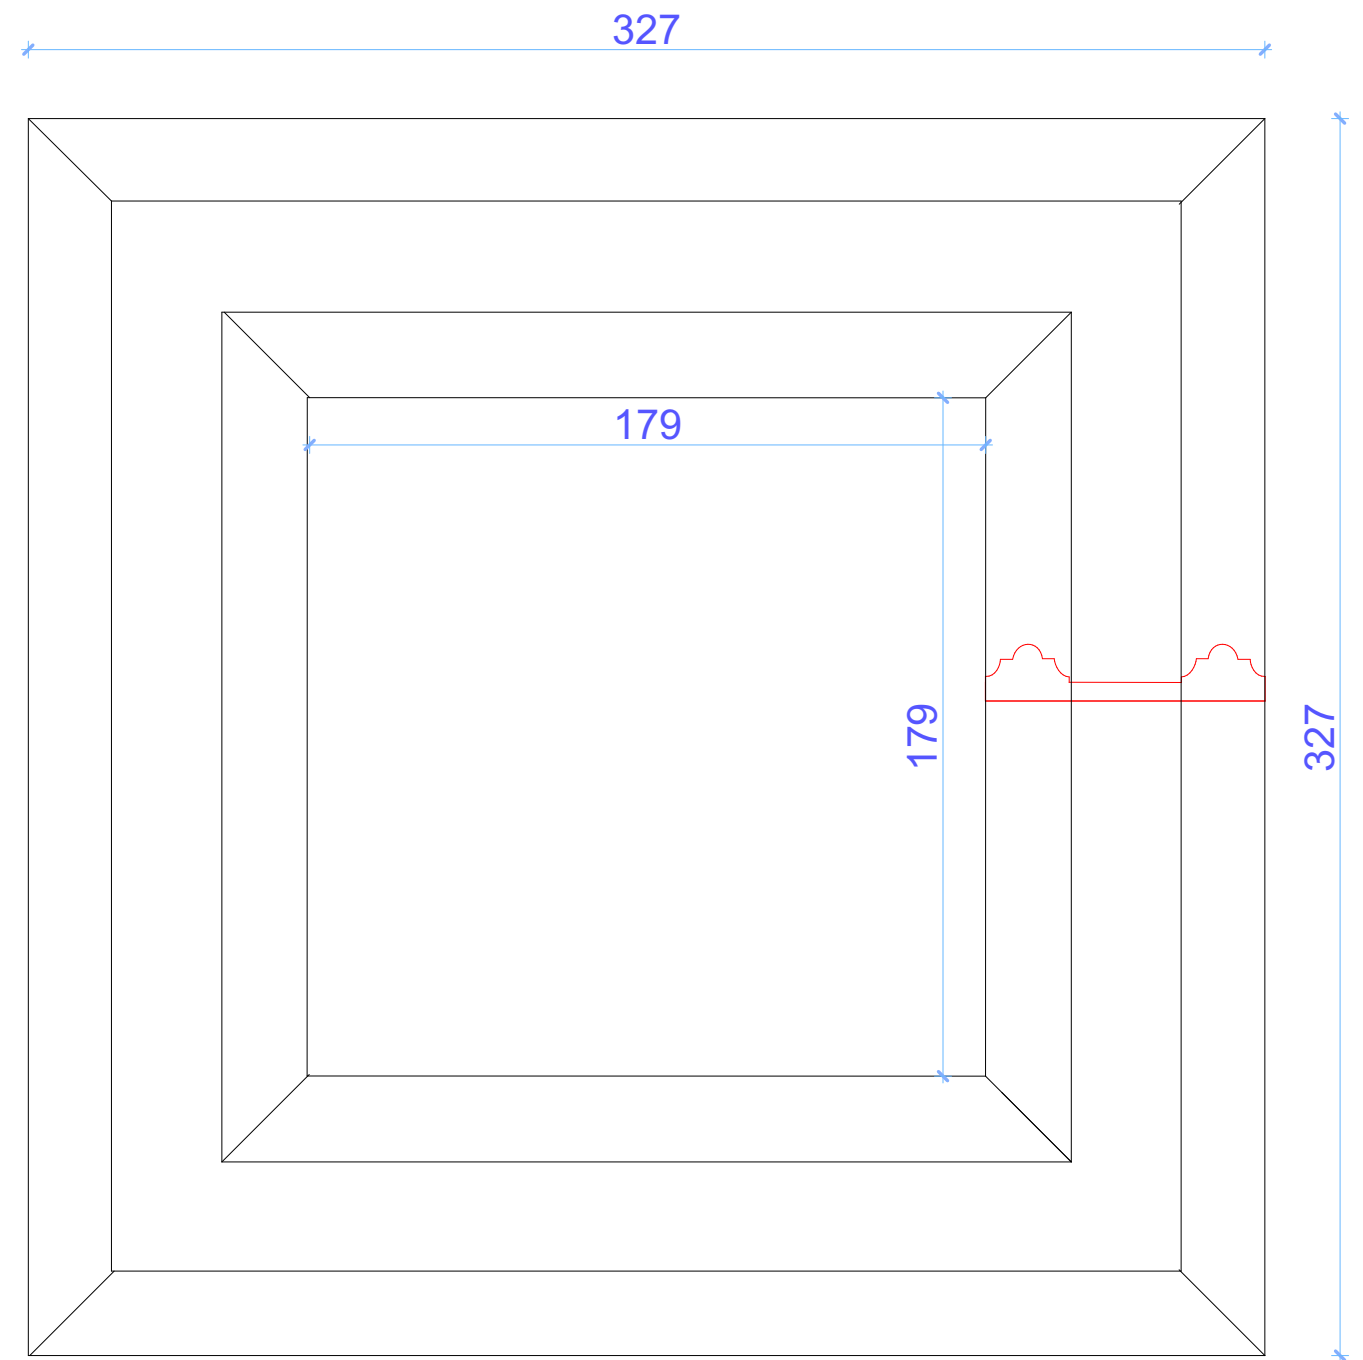

Все размеры указаны в миллиметрах

	ФИО	Подп.	Дата	 <small>С 2002 ГОДА ЗАВОД ГИПСОВОЙ ЛЕПНИНЫ</small>	Стадия	Лист	Листов
Заказчик					РП	11	
Исполнитель							
Менеджер				Индивидуальный средник иДс-2487	М 1:2		


Молдинг иМ-3194
19Нх19 мм
Будуар




Молдинг иМ-3197
130Нх33 мм
Будуар




Молдинг иМ-3192
30Нх10 мм
Женская ванная
Гардеробная

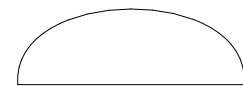

Молдинг иМ-3195
200Нх19 мм
Будуар

 


Молдинг иМ-3193
22Нх15 мм
Гардеробная

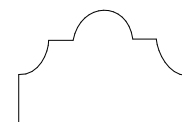


	ФИО	Подп.	Дата	 ДИКАРТ С 2002 ГОДА ЗАВОД ГИПСОВОЙ ЛЕПНИНЫ	Стадия	Лист	Листов
Заказчик					РП	12	
Исполнитель				Индивидуальные сечения	М 1:1		
Менеджер							



	ФИО	Подп.	Дата		Стадия	Лист	Листов
Заказчик						РП	14
Исполнитель				Визуализация 1. Будуар.			
Менеджер							



	ФИО	Подп.	Дата		Стадия	Лист	Листов
Заказчик						РП	16
Исполнитель				Визуализация 3. Будуар.			
Менеджер							

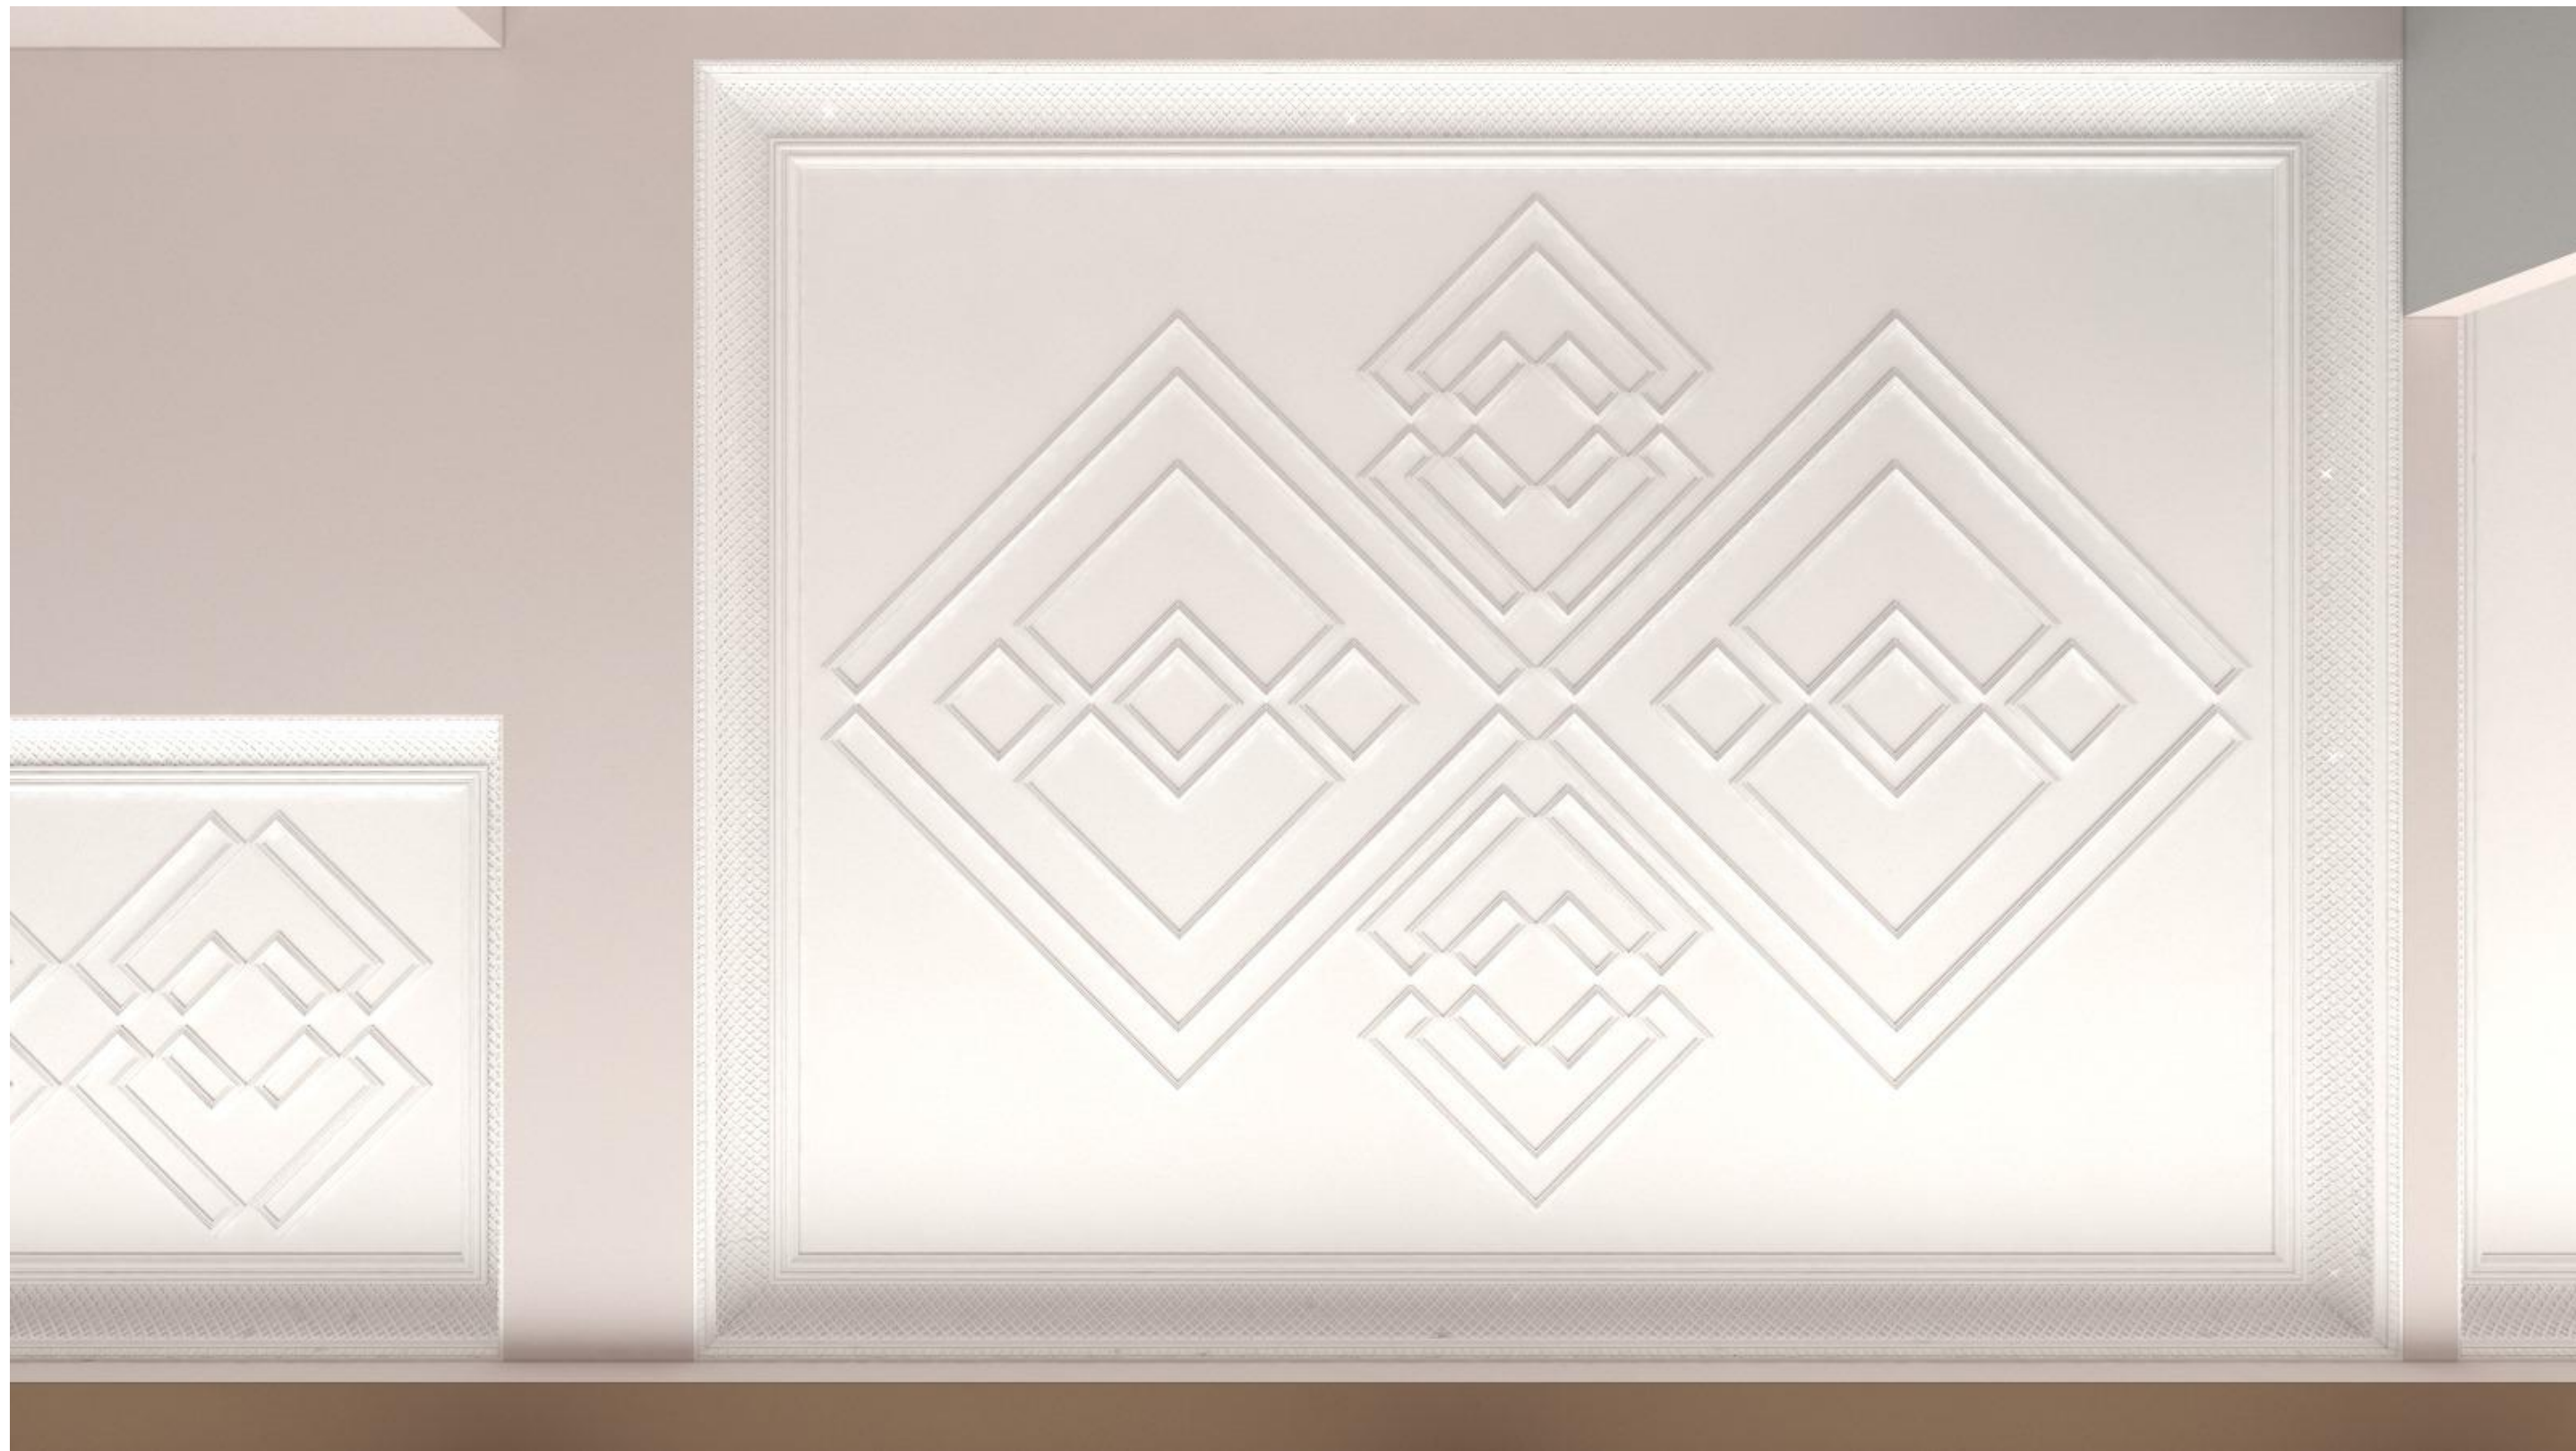


	ФИО	Подп.	Дата		Стадия	Лист	Листов
Заказчик						РП	17
Исполнитель				Визуализация 4. Будуар.			
Менеджер							



	ФИО	Подп.	Дата		Стадия	Лист	Листов
Заказчик						РП	18
Исполнитель				Визуализация 1. Гардеробная.			
Менеджер							



	ФИО	Подп.	Дата	 ДИКАРТ с 2002 ГОДА ЗАВОД ГИПСОВОЙ ЛЕПНИНЫ	Стадия	Лист	Листов
Заказчик					РП	19	
Исполнитель				Визуализация 2. Гардеробная.			
Менеджер							