

ДИЖАРТ

с 2002 года

ЗАВОД ГИПСОВОЙ ЛЕПНИНЫ

Камин

Заказ № 12 095



	ФИО	Подп.	Дата	ДИКАРТ	Стадия	Лист	Листов
Заказчик	Дмитриева И				РП	1	5
Исполнитель	Лушникова К.И						
Менеджер	Кострозов Е.В						



	ФИО	Подп.	Дата	Стадия	Лист	Листов
Заказчик	Дмитриева И			РП	2	5
Исполнитель	Лушникова К.И.					
Менеджер	Кострюков Е.В.					

ДИКАРТ
ЗАВОД ГИПСОВОЙ ЛЕНИНИ



	ФИО	Подп.	Дата	Стадия	Лист	Листов
Заказчик	Дмитриева И			РП	3	5
Исполнитель	Лушникова К.И.					
Менеджер	Кострюков Е.В.					

ДИКАРТ
с 2005 года
завод пищевой пленки



кМ-01 213Нх15 мм
шаблон
в наличии - столешница
Км-17

кМ-03
50Нх30 мм

кМ-04
200Нх144 мм основа


кМ-05
148Нх65 мм внутренний периметр

	ФИО	Подп.	Дата
Заказчик	Дмитриева И		
Исполнитель	Лушникова К И		
Менеджер	Кострюков Е В		



Стадия	Лист	Листов
РП	4	5

Схема сборки наборного камина 1.

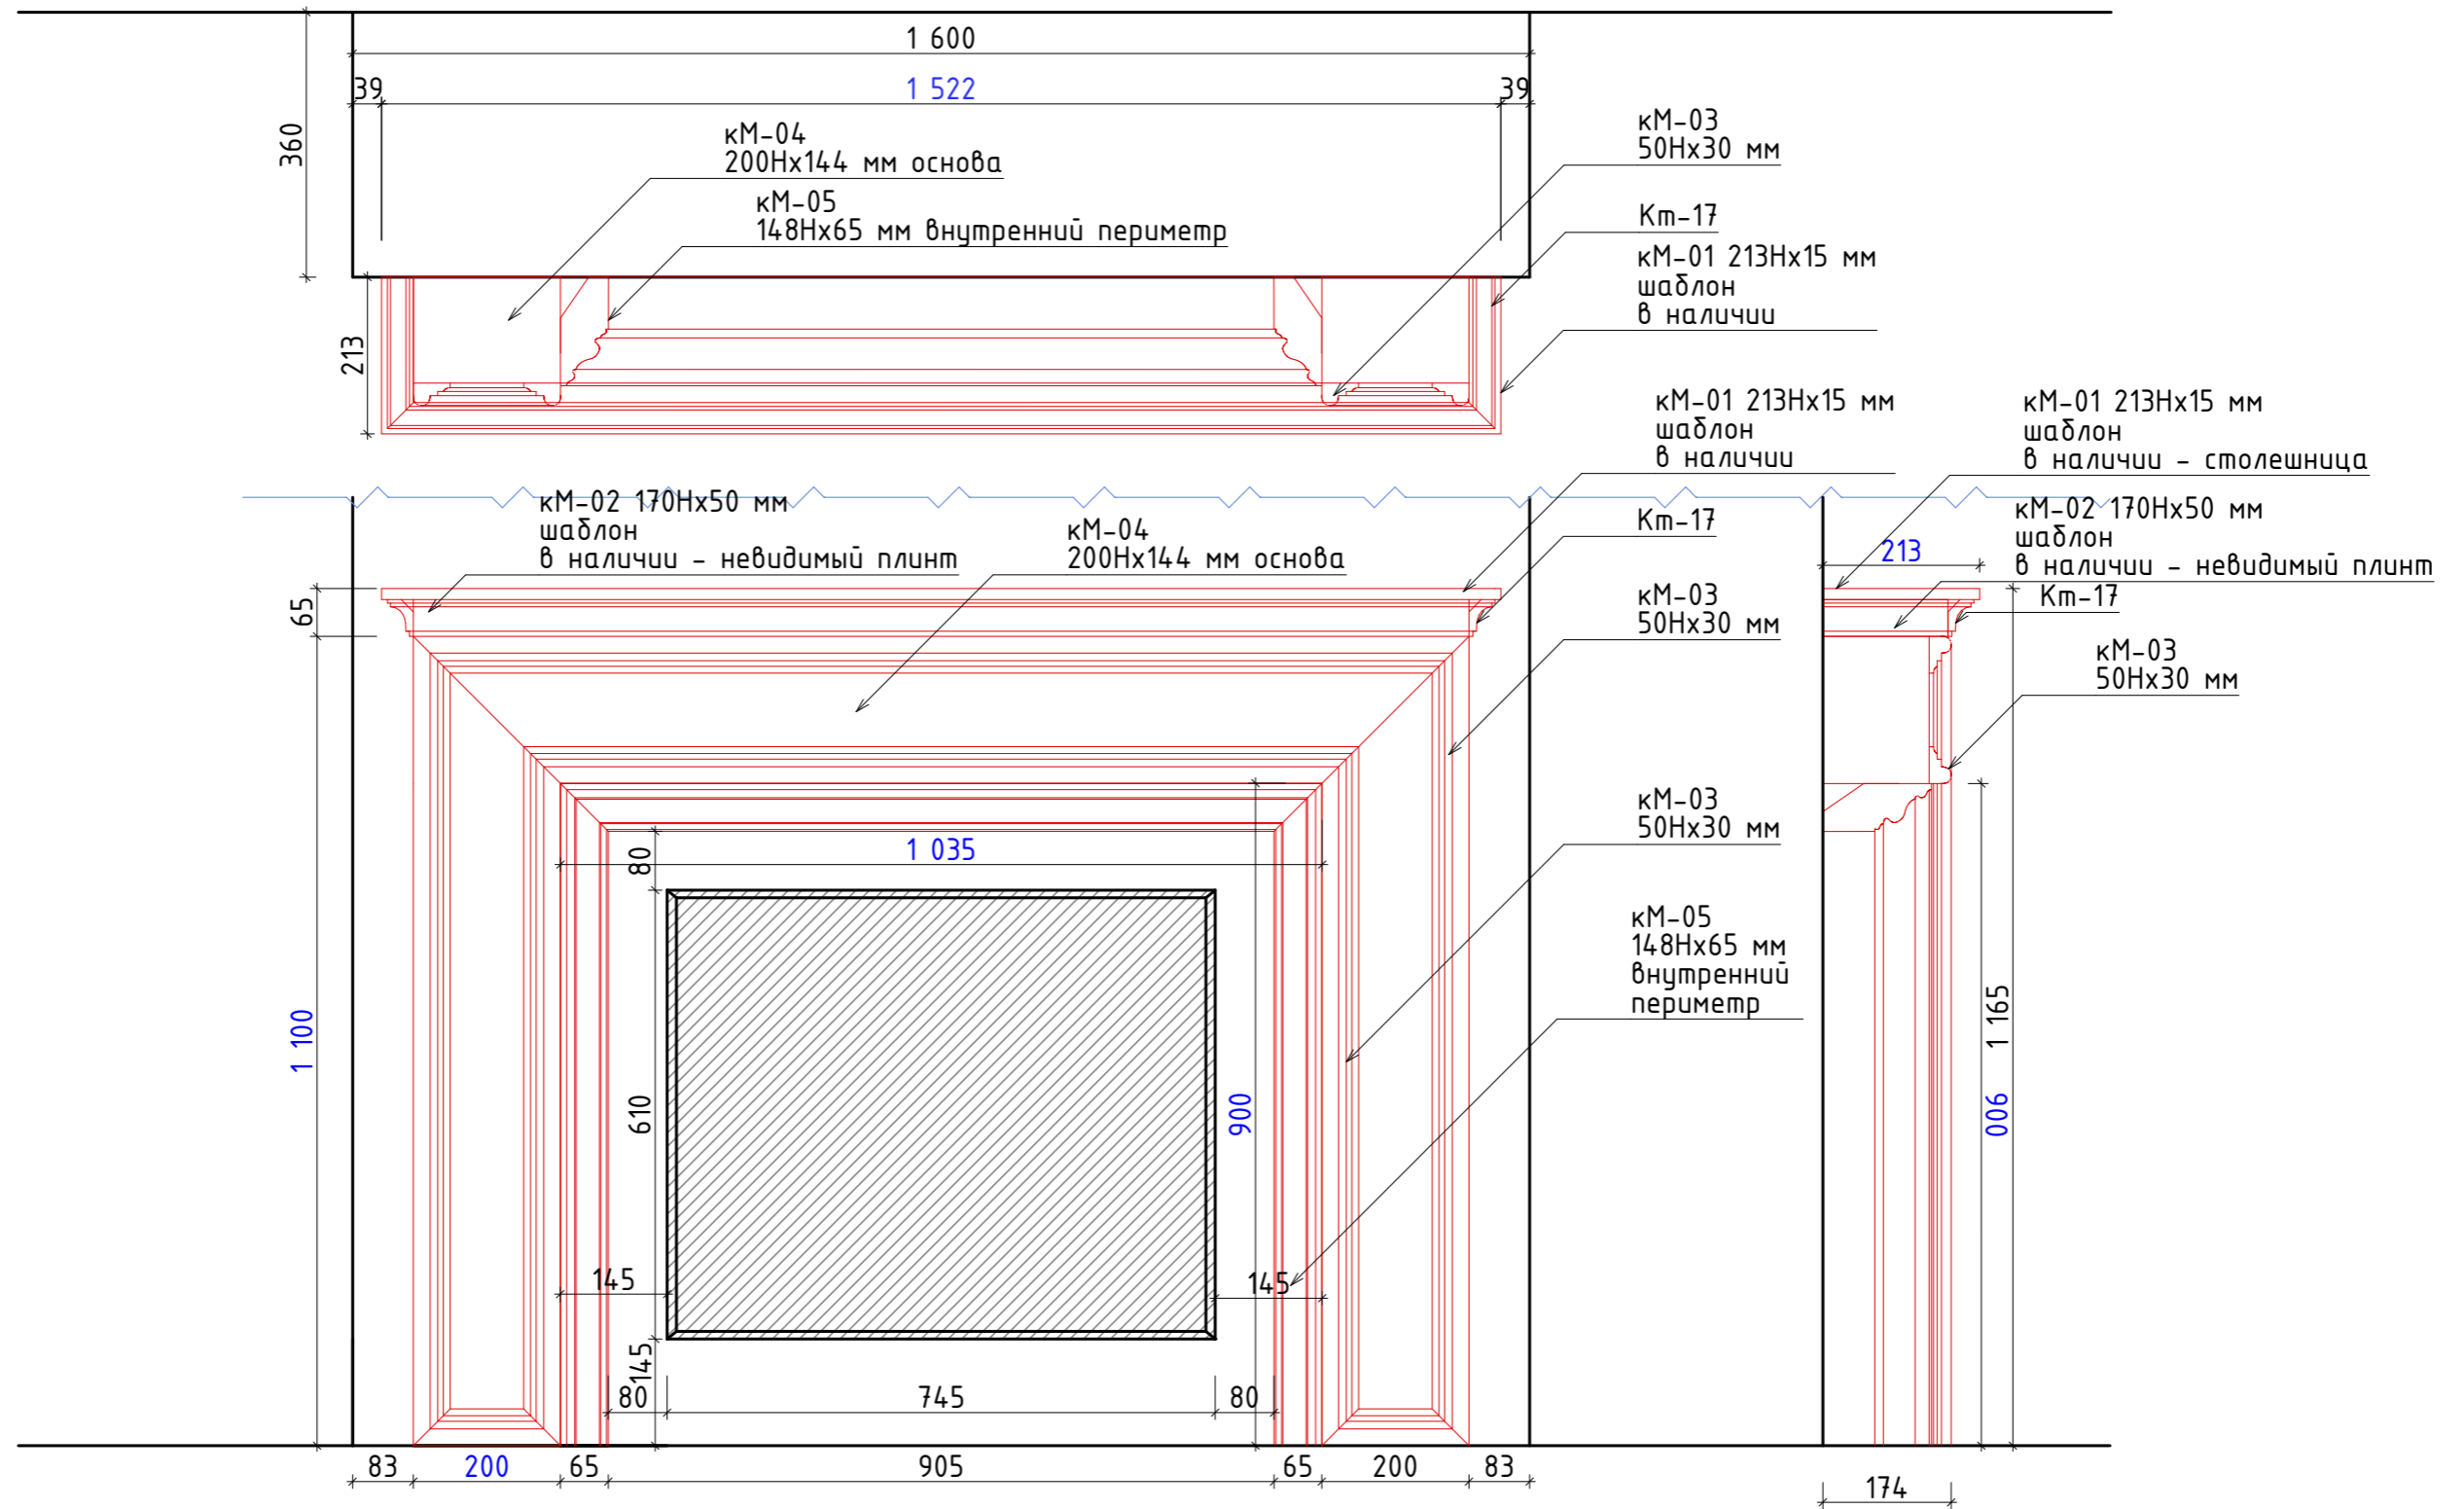

Кт-17 - минимальная партия 2,3 м
 кМ-01 213Нх15 мм столешница, шаблон в наличии, минимальная партия 2,3 м
 кМ-02 170Нх50 мм невидимый плинт, шаблон в наличии, минимальная партия 2,3 м
 кМ-03 50Нх30 мм индивидуальное изготовление
 кМ-04 200Нх144 мм основа, индивидуальное изготовление
 кМ-05 148Нх65 мм внутренний периметр

Минимальный размер столешницы из камня по меньшему краю 218х1532 мм
 Максимальный размер столешницы по большему краю 248х1592 мм в случае, если короб-основа шириной не менее 1600 мм.
 Размеры основы и очага предоставлены заказчиком. Расположение очага в проекте указано на основе проекта заказчика.
 Монтаж начинать с кМ-04 основа.
 Размеры даны в миллиметрах. Монтаж производить по привязкам.

	ФИО	Подп.	Дата	 <small>с 2002 года ЗАВОД ГИПСОВОЙ ЛЕПНИНЫ</small>	Стадия	Лист	Листов
Заказчик	Дмитриева И.				РП	5	5
Исполнитель	Лушников К.И.			Схема сборки наборного камина 1.			М 1:10
Менеджер	Кострюков Е.В.						