



ДИЖАРТ

с 2002 года

ЗАВОД ГИПСОВОЙ ЛЕПНИНЫ

Отрисовка-6

Отрисовка сложного узлового момента
с проработкой стыковки нескольких изделий







	ФИО	Подп.	Дата		Стадия	Лист	Листов
Заказчик						РП	2
Исполнитель				Визуализация 1			
Менеджер							





	ФИО	Подп.	Дата	ДИКАРТ ЗАВОД ГИПСОВОЙ ЛЕПНИНЫ	Стадия	Лист	Листов
Заказчик					РП	3	
Исполнитель				Визуализация 2			
Менеджер							



	ФИО	Подп.	Дата	ДИКАРТ ЗАВОД ГИПСОВОЙ ЛЕПНИНЫ	Стадия	Лист	Листов
Заказчик					РП	4	
Исполнитель				Визуализация 3			
Менеджер							

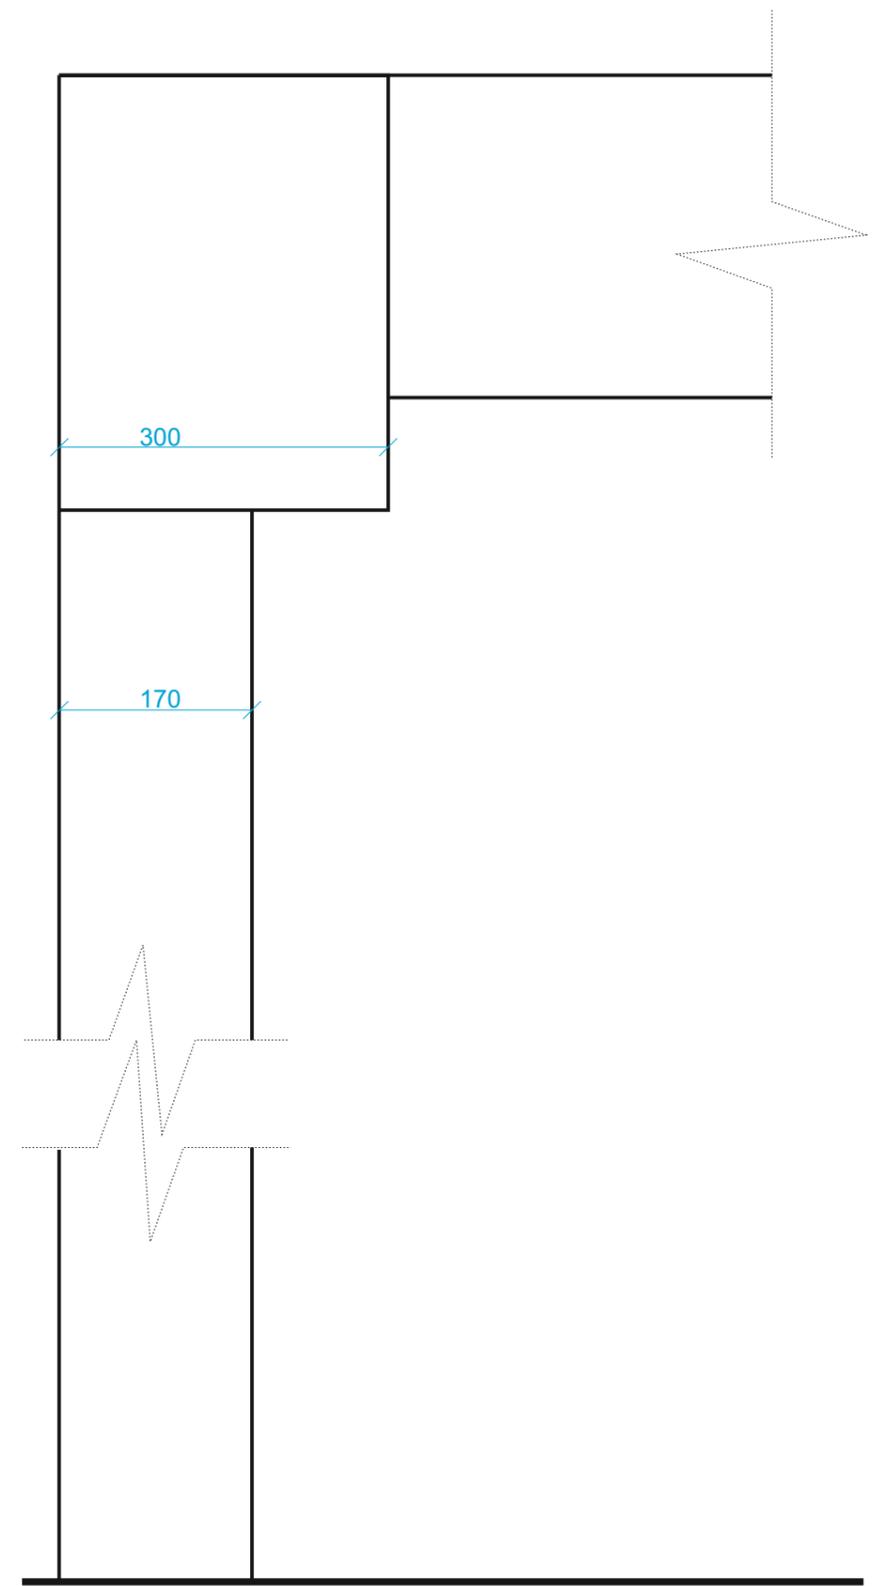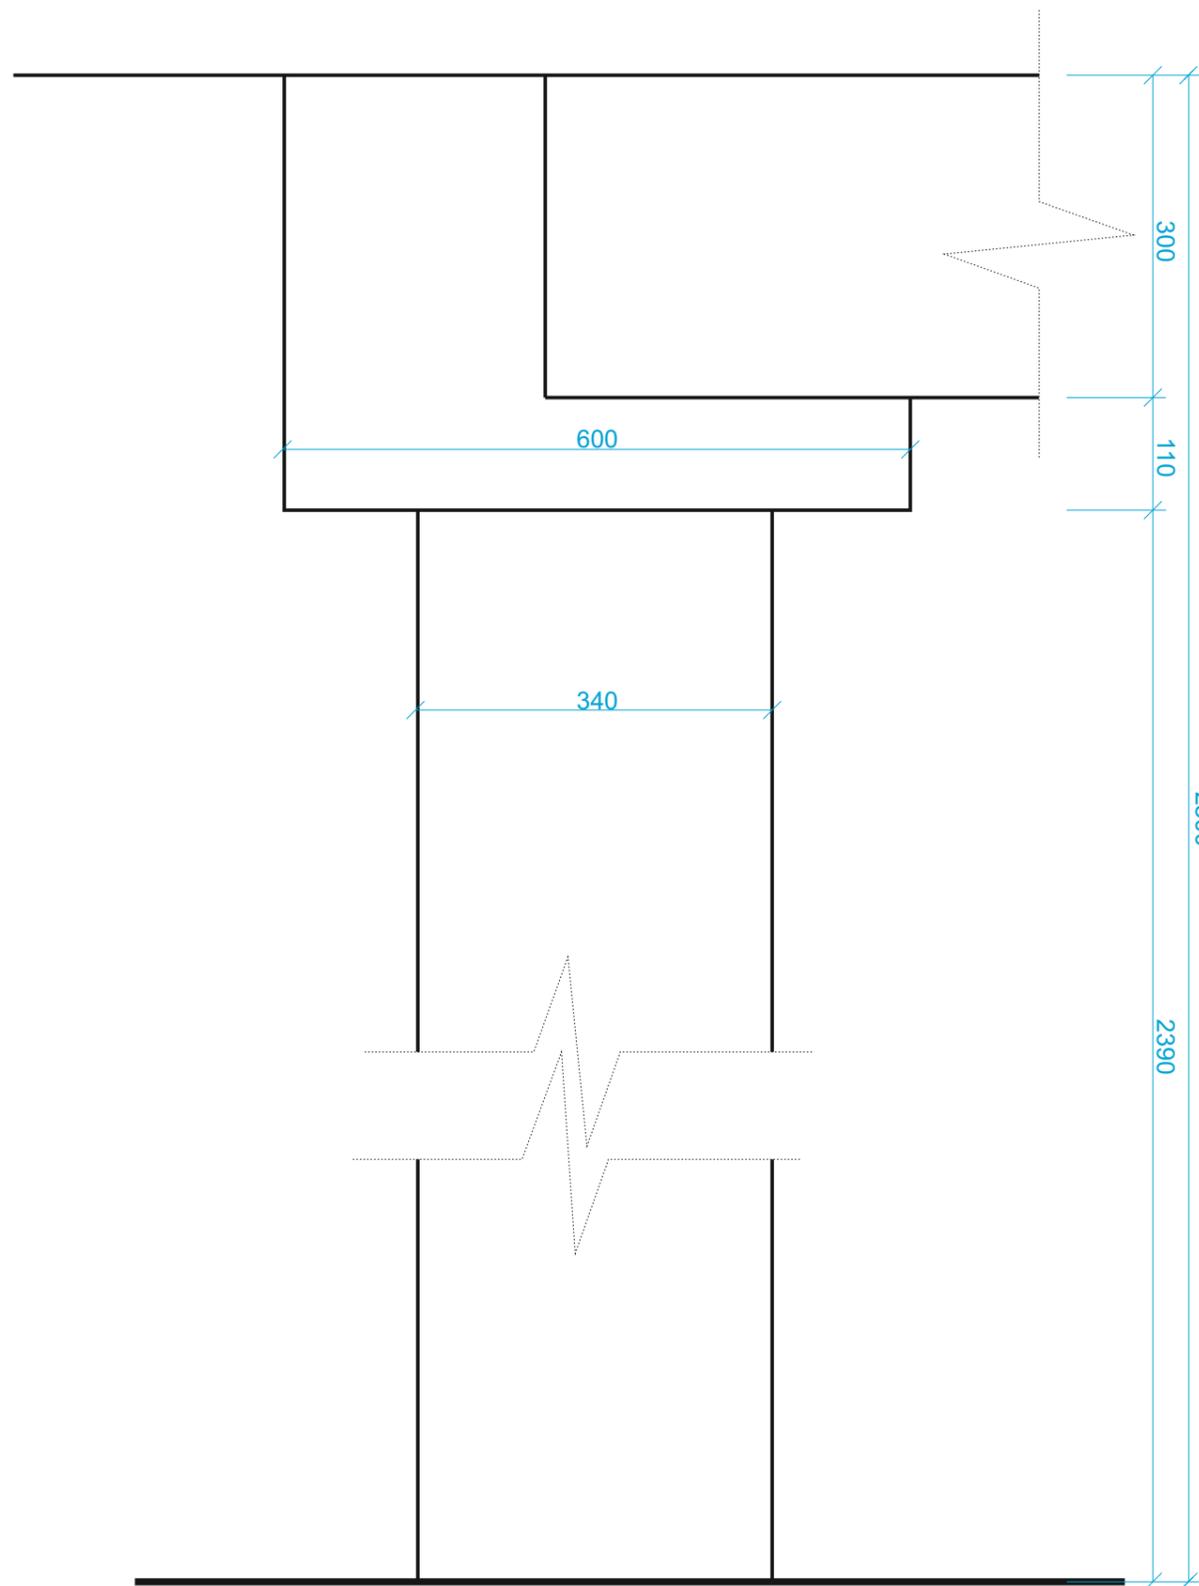


	ФИО	Подп.	Дата		Стадия	Лист	Листов
Заказчик					РП	5	
Исполнитель							
Менеджер				Схема основы колонны			

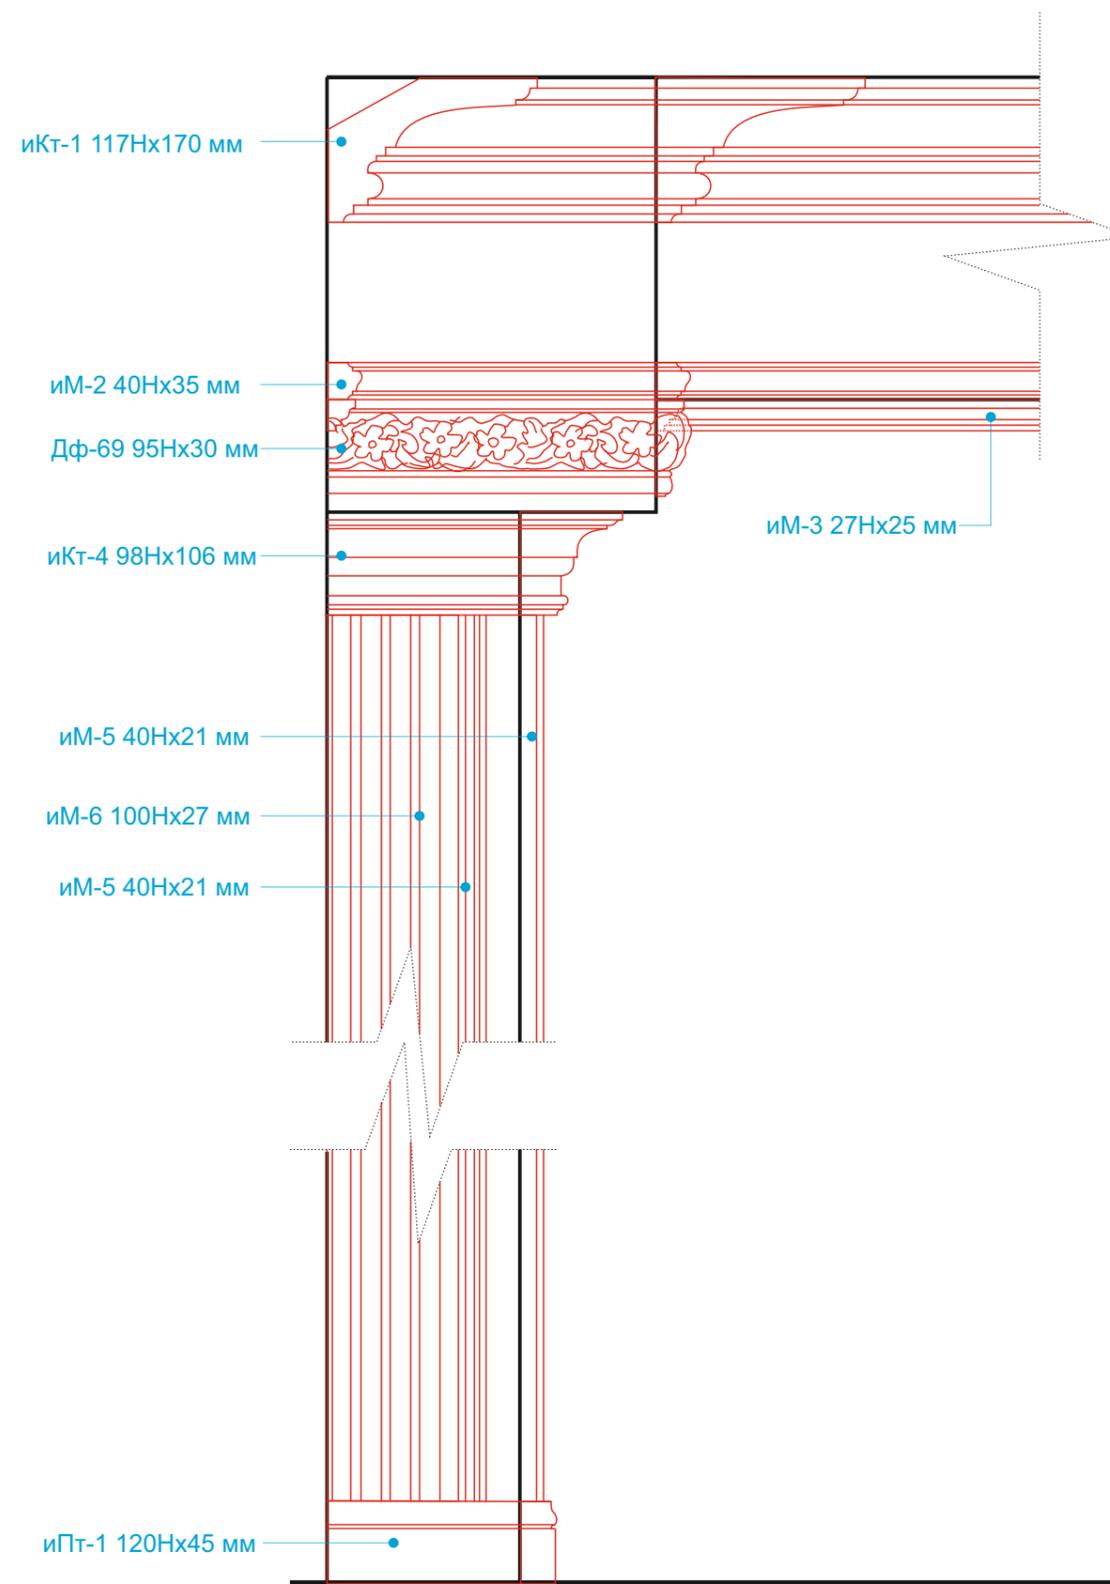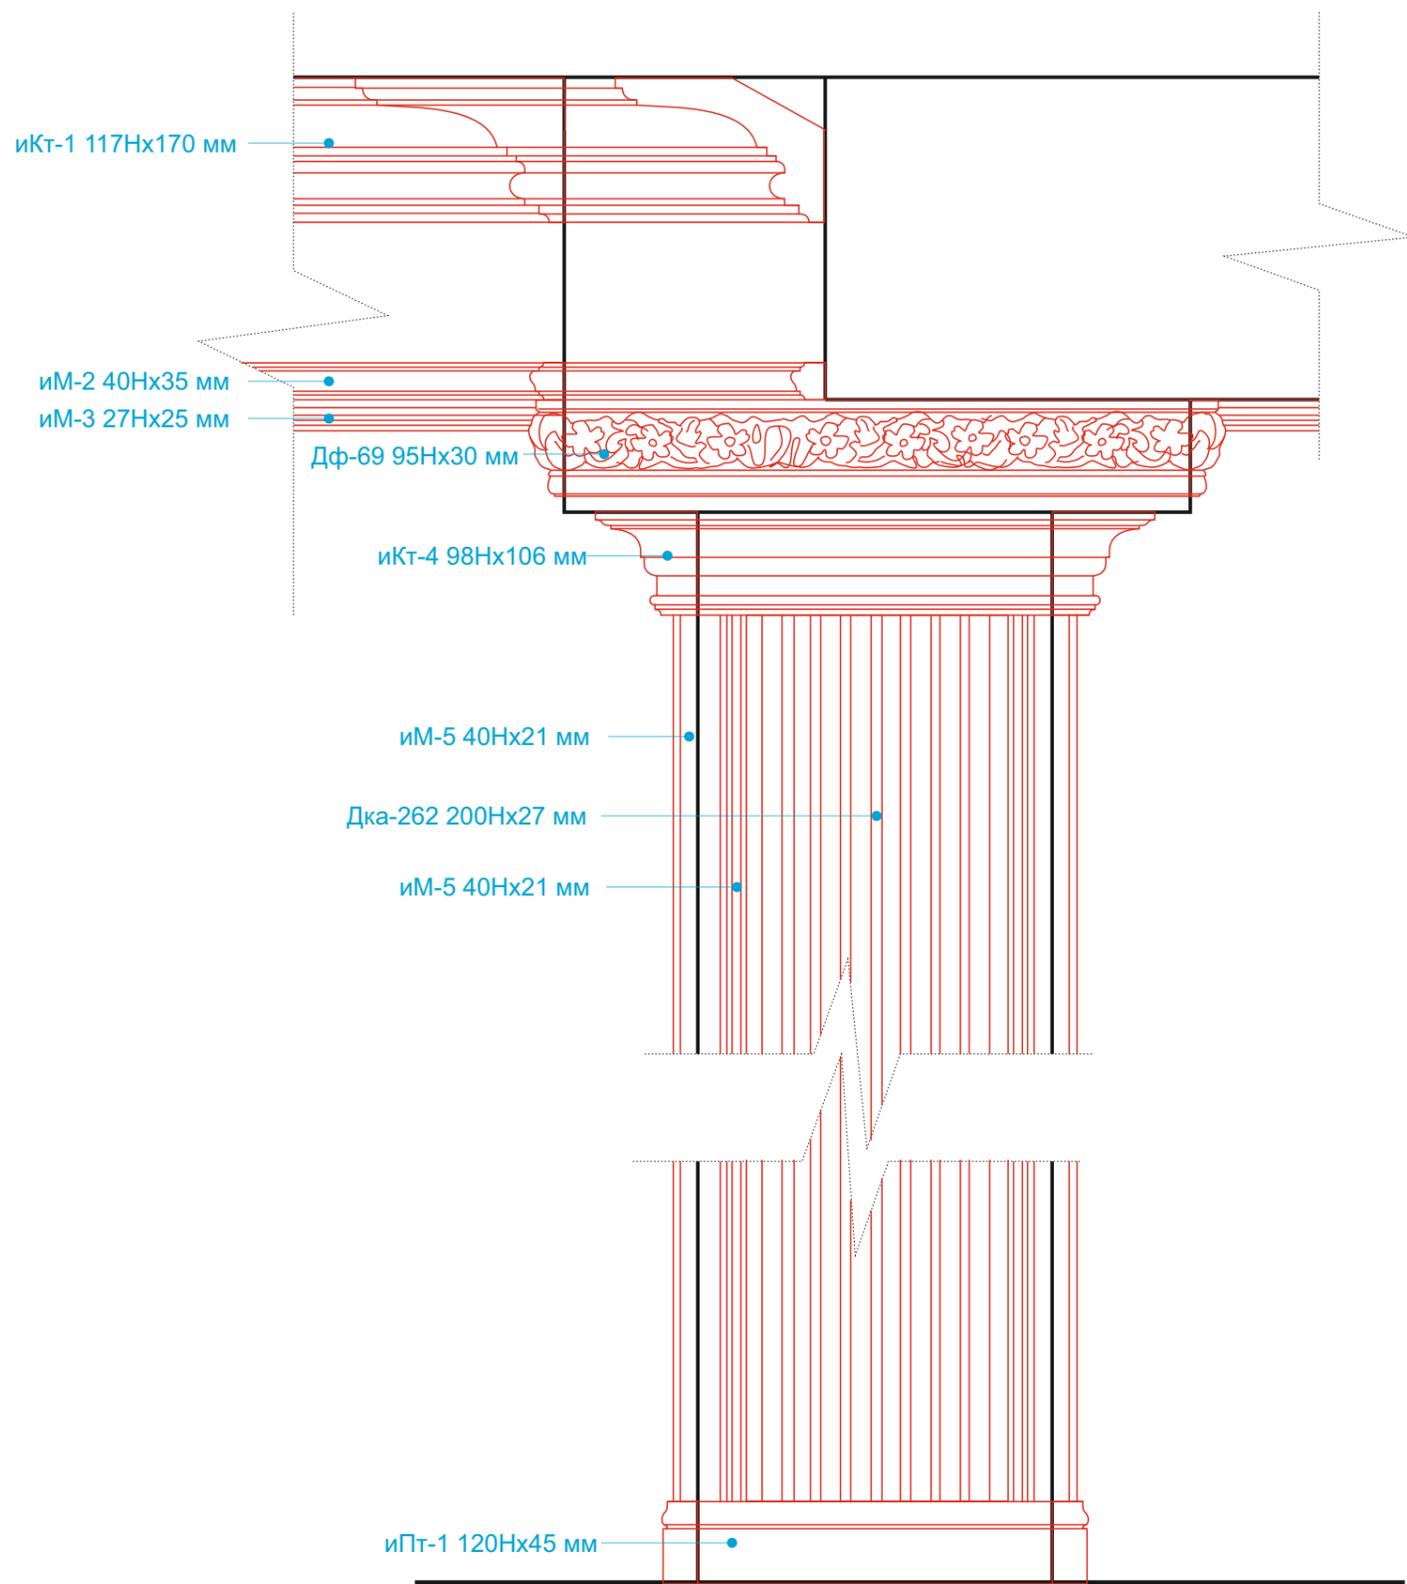


	ФИО	Подп.	Дата		Стадия	Лист	Листов
Заказчик					РП	6	
Исполнитель					Схема декора колонны		
Менеджер							


Карниз
иКТ-1 117Нх170 мм

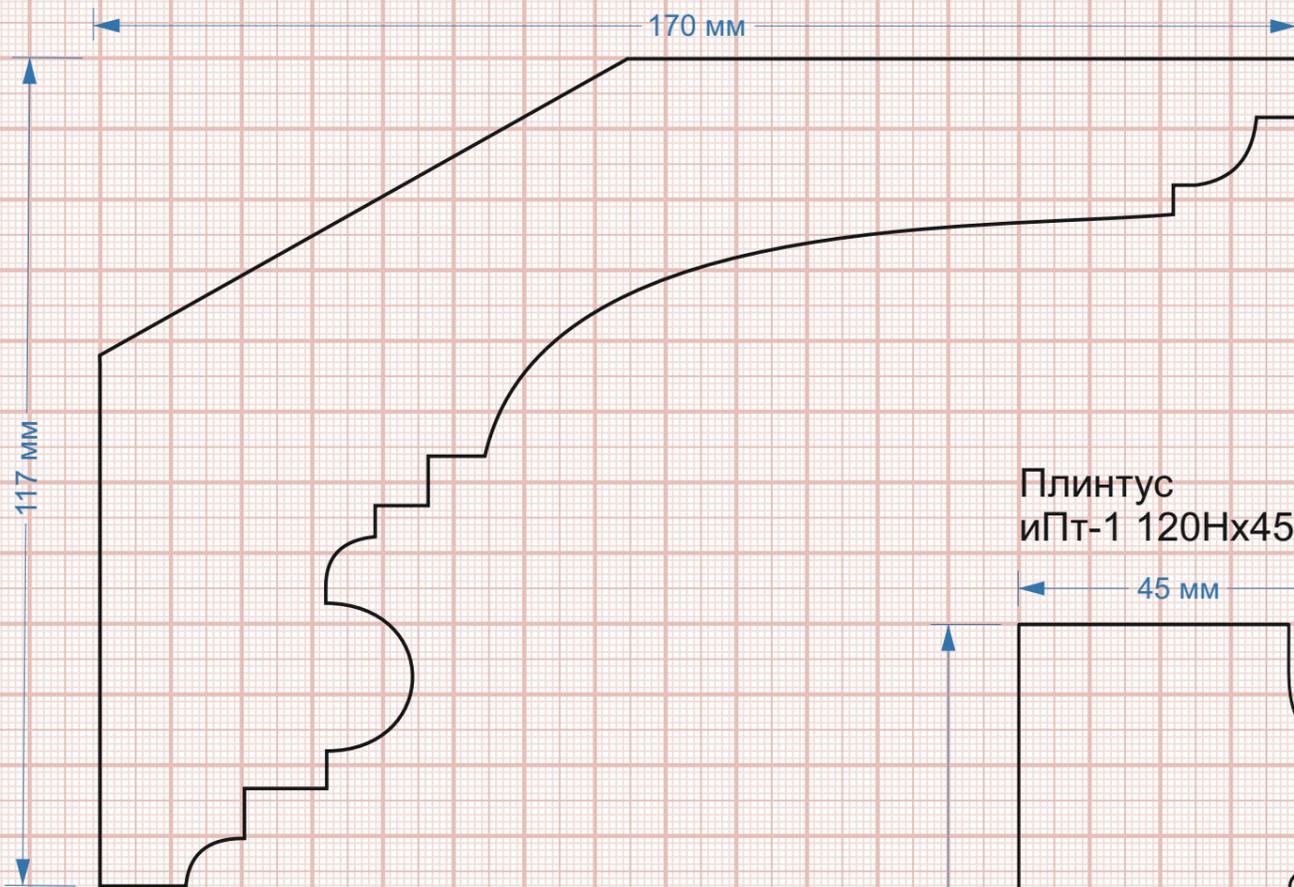


Молдинг
иМ-2 40Нх35 мм

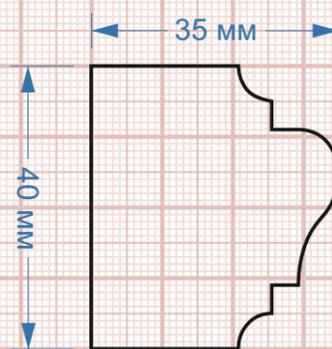


Молдинг
иМ-3 27Нх25 мм

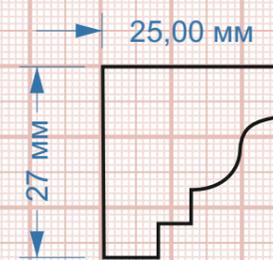


Молдинг
иМ-5 40Нх21 мм

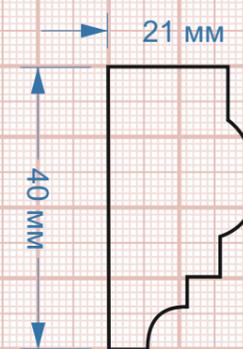


Плинтус
иПТ-1 120Нх45 мм

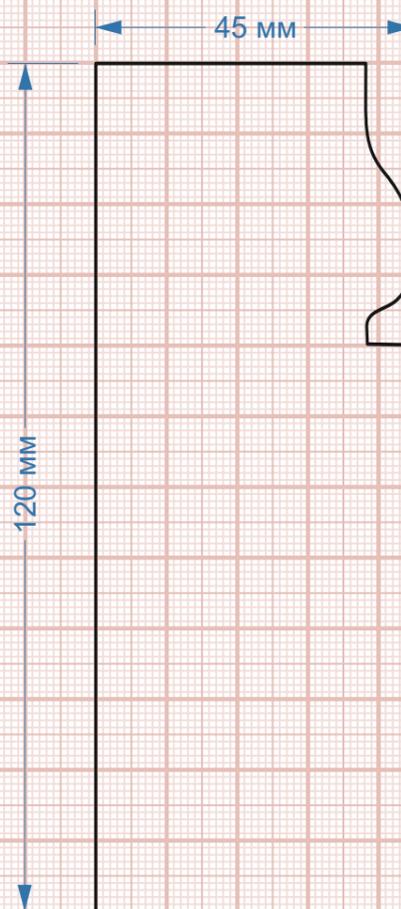

Карниз
иКТ-4 98Нх106 мм

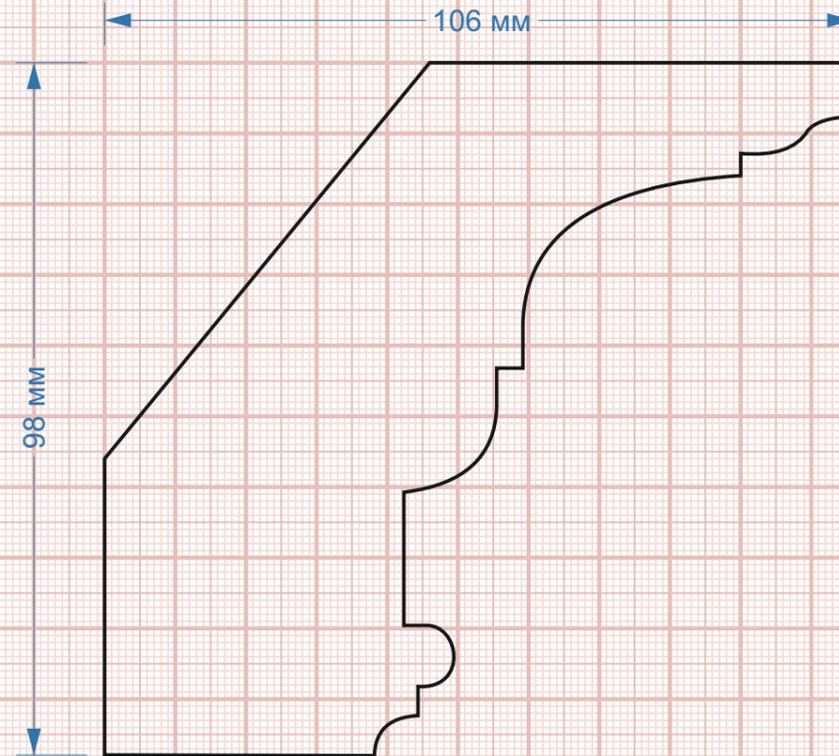

Молдинг
иМ-6 100Нх27 мм

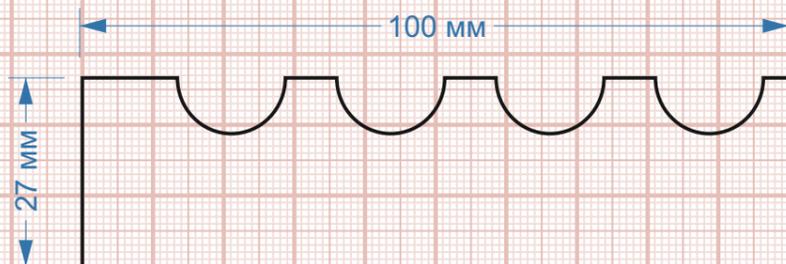

	ФИО	Подп.	Дата		Стадия	Лист	Листов
Заказчик					РП	7	
Исполнитель					Сечения		
Менеджер							